

نقشه‌کشی گازرسانی ساختمان

هدف‌های رفتاری : پس از پایان آموزش این فصل از هنرجو انتظار می‌رود :

- ۱- انتخاب مسیر لوله‌کشی گاز را توضیح دهد.
- ۲- تهیه نقشه‌های سیستم لوله‌کشی گاز را توضیح دهد.
- ۳- لوله‌کشی رابط را توضیح دهد.
- ۴- چگونگی استفاده از کلکتور را شرح دهد.
- ۵- نمادها در نقشه‌کشی گازرسانی را بیان کند.
- ۶- چگونگی ترسیم نقشه لوله‌کشی گاز را توضیح دهد.
- ۷- محدودیت‌ها و ممنوعیت نصب دستگاه‌های گازسوز را توضیح دهد.
- ۸- موقعیت قرارگیری شیرهای مصرف گاز را بیان کند.
- ۹- چگونگی انتخاب کنتور را توضیح دهد.
- ۱۰- نقشه‌خوانی پلان و ایزومتریک لوله‌کشی گاز را انجام دهد.
- ۱۱- نقشه‌های پلان را ترسیم کند.
- ۱۲- نقشه‌های ایزومتریک لوله‌کشی را ترسیم کند.
- ۱۳- جدول‌های مربوط به نقشه‌های گازرسانی را کامل کند.

۷- نقشه بایستی در کاغذ با ابعاد استاندارد تهیه گردد.

نقشه‌های معمولی در کاغذ A۳ تهیه می‌شود.

۱-۳- طراحی سیستم لوله‌کشی گاز

۱-۱-۳- انتخاب مسیر لوله‌کشی گاز :

۱- لوله گاز باید از ایمن‌ترین مسیر عبور نماید.

۲- لوله گاز باید از کوتاه‌ترین مسیر ممکن عبور نماید.

۳- بخش‌های مشترک لوله‌کشی گاز واحدهای مسکونی

مانند رایزرها نباید از داخل ملک خصوصی عبور نماید.

۴- مسیر لوله گاز باید به نحوی انتخاب گردد که هیچ‌گونه

صدمه‌ای به سازه اصلی ساختمان وارد ننماید.

۲-۱-۳- تهیه نقشه‌های سیستم لوله‌کشی : برای

تهیه نقشه‌های سیستم لوله‌کشی گاز باید اطلاعات و مدارک زیر

تهیه شود.

۱- نقشه لوله‌کشی گاز در پلان محوطه و طبقاتی که در

آن‌ها لوله گاز کشیده خواهد شد که شامل پلان زیرزمین، همکف

یا طبقات بالاتر بود و محل قرارگیری دودکش‌ها مشخصات آن

(طول، قطر، جنس و نوع) در آن مشخص شده باشد.

۲- نقشه ایزومتریک لوله‌کشی که طول و قطر لوله‌ها و

علامت اختصاری مصرف‌کننده بر روی آن تعیین شده باشد.

۳- زیربنای حرارتی یا فضای مفید ساختمان به متر مربع و

مقدار مصرف گاز هریک از وسایل گازسوزی که به این سیستم

لوله‌کشی متصل می‌شود و یا در آینده متصل خواهد شد. برحسب

مترمکعب گاز در ساعت یا کیلوکالری در ساعت تعیین شود.

۴- کروکی محل ملک مورد تقاضا، که باید با ذکر نشانی و

تعیین موقعیت آن نسبت به معابر اصلی ترسیم شود.

۵- مقیاس نقشه‌های پلان نباید از ۱:۱۰۰ کوچکتر باشد

$$\left(\frac{1}{50} \text{ یا } \frac{1}{100} \right)$$

۶- فهرست اجناس مصرفی، مشخصات مالک با ذکر

آدرس و کروکی ملک، مشخصات مجری، موقعیت لوله‌کشی

ازلحاظ زیرکار یا روی کار بودن، میزان مصرف گاز در ساعت،

دورترین مسیر و زیربنای حرارتی و ... که در قسمت سمت

راست نقشه آورده می‌شود.

شکل ۱-۳ یک نمونه از جدول مشخصات را نشان


می‌دهد.

نوع و تعداد اجناس بکار برده شده										تعداد اتصالات	جوشی	دنده ای	موقعیت لوله	روی کار :							
														توی کار :							
4	3	2	2	2	2	3/4	1/2	اندازه لوله به اینچ													سه راهی
																					ز انویی
																					تبدیل
																					طول لوله به متر
																					کل طول لوله ها به متر
																					سیستم لوله کشی :
																					دنده ای : <input type="checkbox"/>
																					جوشی : <input type="checkbox"/>
																					رنگ آمیزی : <input type="checkbox"/>
																					نوار پیچی : <input type="checkbox"/>
																					شماره پرونده
																					شماره شناسنامه
																					نام خانوادگی
																					نام
																					صادر از :
																					تلفن
										آدرس :											
										کد پستی :											
										تاریخ تأیید نقشه											
										نام مجری											
										شماره خط سیر											
										مساحت											
										شماره پلاک ثبتی											
										کد منطقه شهرداری :											
										نوع مصرف :											
										تعداد واحد :											
										مهر و امضاء تأیید کننده نقشه											
										L											
										دورترین نقطه مصرف (m)											
										S											
										زیربنای حرارتی مفید											
										B											
										مصرف شوفاژ											
										GC											
										اجاق گاز فردار خانگی											
										H											
										بخاری											
										F.P.											
										شو مینه											
										مهر و امضاء مجری											
										RC											
										پلو بز خانگی											
										WH _w											
										آبگرمکن دیواری											
										WH _g											
										آبگرمکن زمینی											
										L											
										روشنایی											
										Ps											
										پکیج کوچک											
										Pb											
										پکیج بزرگ											
										نام بازرس											
										SD											
										سونای خشک											
										SW											
										سونای بخار											
										SK											
										جکوزی											
										P											
										استخر											
										GCC											
										اجاق گاز تجاری											
										RCC											
										پلو بز بزرگ تجاری											
										BF											
										مشعل تور											
										etc											
										متفرقه											
										T.CAP											
										تاریخ تأیید لوله کشی											
										جمع کل مصرف :											
										تاریخ											


شکل ۱-۳- یک نمونه جدول مشخصات نقشه گازرسانی

۲- مسیر لوله کشی رابط در خارج از ملک نباید در محل ناامن و در معرض آسیب قرار گیرد.
 ۳- اندازه‌های لوله‌کشی رابط از مبحث هفدهم مقررات ملی ساختمانی در شکل ۲-۳ آمده است.

۳-۱-۳- لوله‌کشی رابط : لوله‌کشی بین رگلاتور و کنتور را لوله‌کشی رابط گویند. لوله‌کشی رابط باید شرایط زیر را داشته باشد.
 ۱- لوله‌کشی رابط باید کوتاه‌ترین مسیر را داشته، روی کار اجرا شده و در معرض دید باشد.

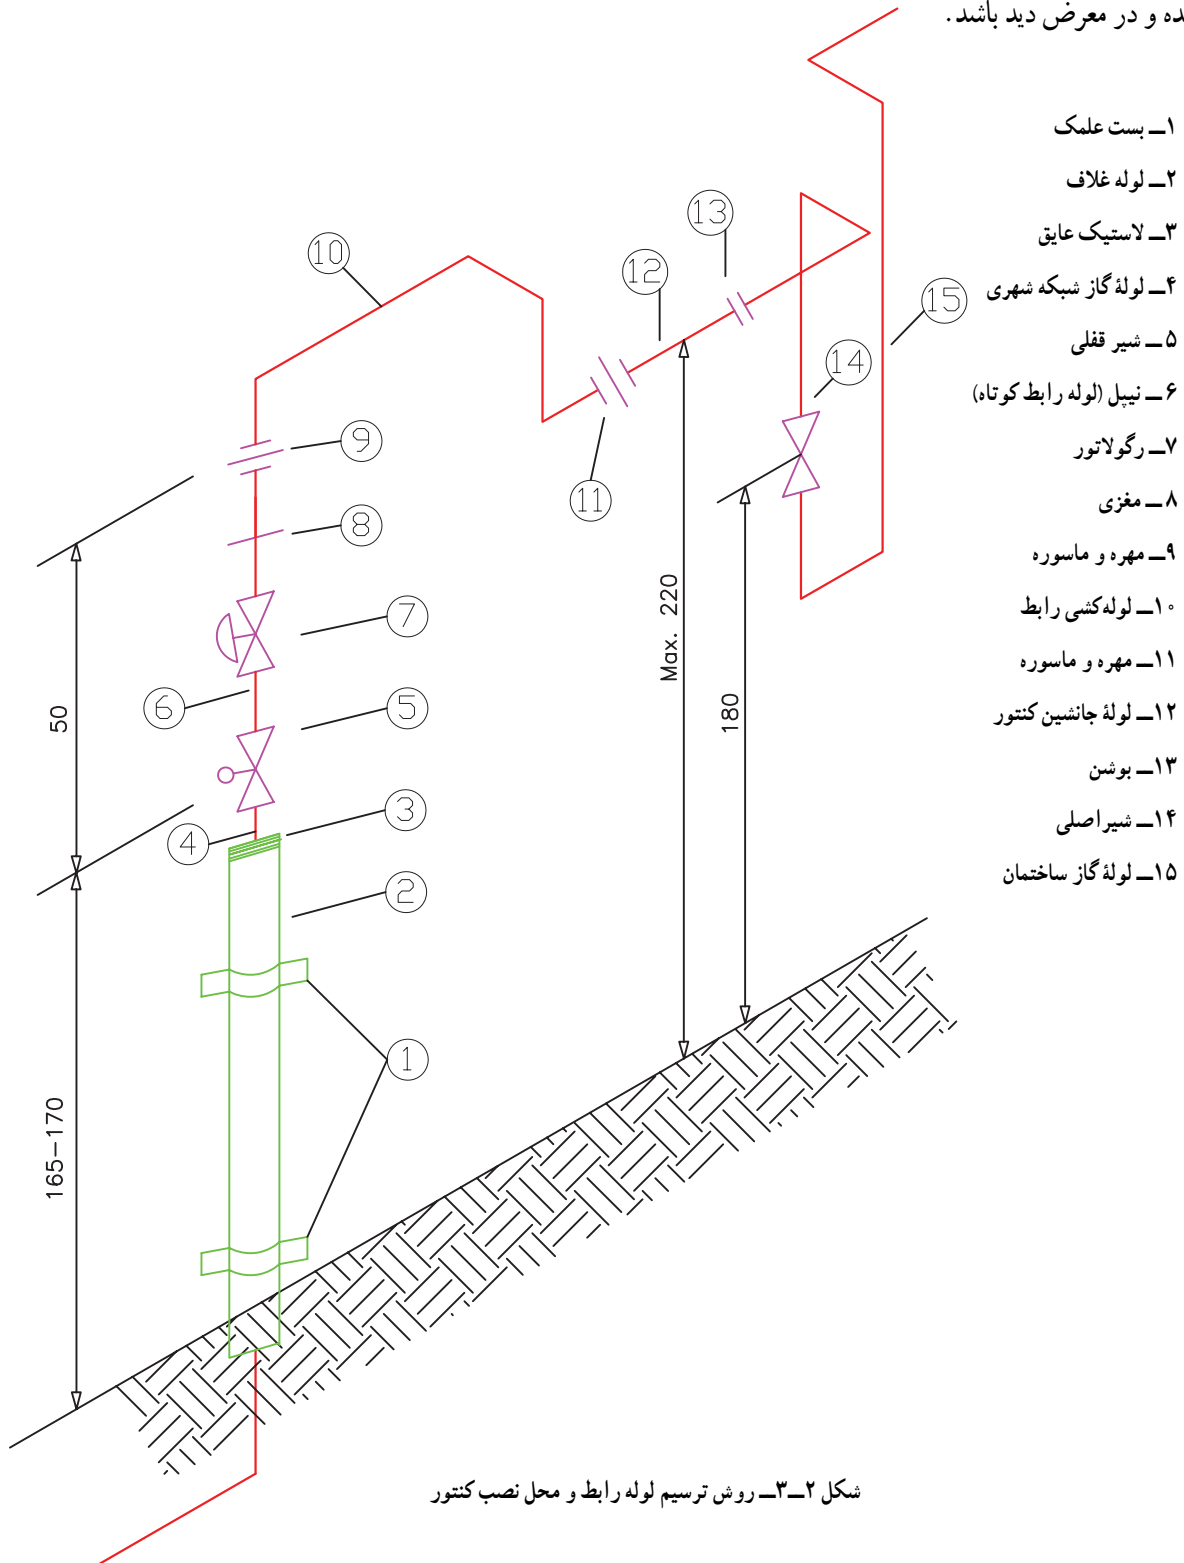


۴- در ابتدای لوله رابط انشعاب‌هایی که بیش از یک متقاضی را تغذیه می‌کند بعد از رگلاتور نصب شیر قفل شونده برای هر مشترک الزامی است (شکل ۳-۳).

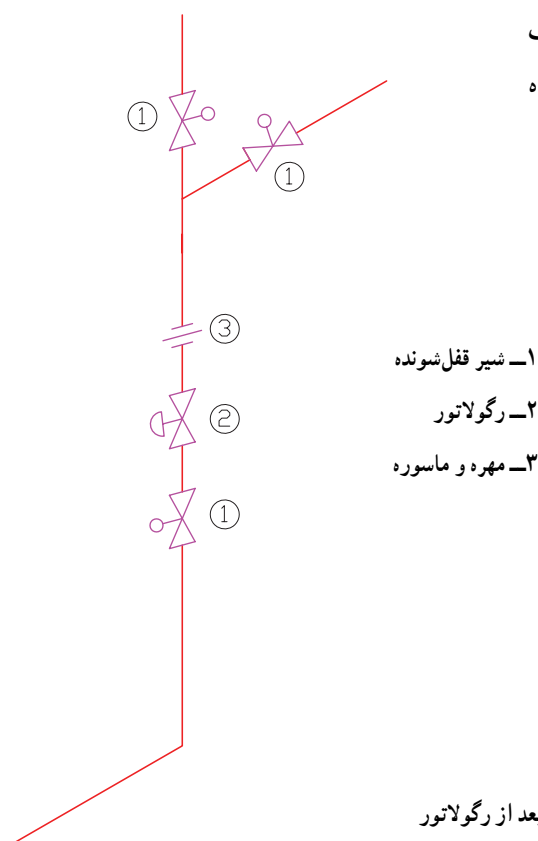

۴-۱-۳- کلکتور: در صورتی که از یک رگلاتور چند کنتور تغذیه گردد. برای تغذیه کنتورها از کلکتور استفاده می‌شود. کلکتور لوله قطوری است که با استفاده از فیتینگ‌ها (اتصال‌ها) استاندارد ساخته می‌شود که قطر لوله کلکتور از قطر لوله رابط (لوله اصلی) نباید کوچکتر باشد. باید توجه داشت که

اخذ انشعاب به صورت مستقیم بدون استفاده از فیتینگ‌های استاندارد از لوله کلکتور ممنوع است. شکل ۳-۴ نحوه اتصال چند کنتور به کلکتور را نشان می‌دهد.

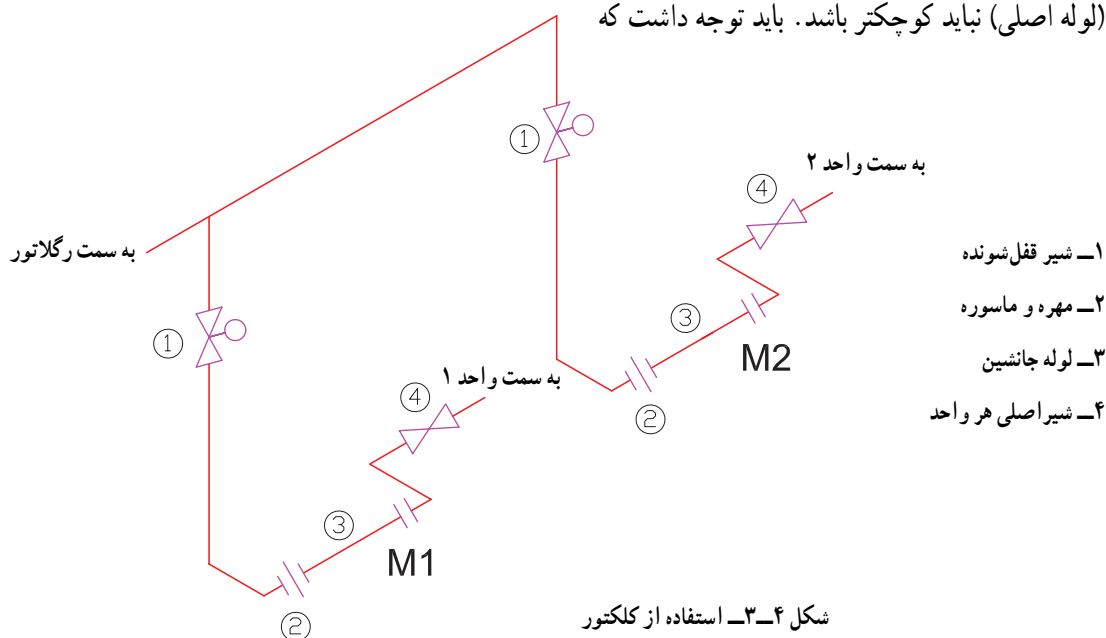


۵-۱-۳- نمادها در نقشه‌کشی گازرسانی: در می‌گردد. وسیله گازسوز در نقشه‌کشی گاز خانگی با نماد شیر لوله‌کشی گاز برای هر مصرف‌کننده یک عدد شیرگاز در نظر می‌گیرند تا پس از اتمام لوله‌کشی و در زمان بهره‌برداری به وسیله لوله‌کشی مسی یا شیلنگ لاستیکی به وسیله گازسوز وصل می‌شود. نشان داده می‌شود که در کنار آن حرف اختصاری نام وسیله گازسوز نوشته می‌شود. در جدول ۵-۳ حروف اختصاری لوله‌کشی مسی یا شیلنگ لاستیکی به وسیله گازسوز وصل وسایل مورد استفاده در لوله‌کشی گاز خانگی نشان داده شده است.

جدول ۵-۳- حروف و علائم اختصاری

حروف اختصاری	معادل انگلیسی	نام وسیله گازسوز
H	Heater	بخاری
W H	Water Heater	آبگرمکن
G C	Gas Cooker	اجاق گاز
Li	Light	روشنایی
R C	Rice Cooker	پلوپز و کباب‌پز
F P	Fire place	شومینه
B	Burner	مشعل
M	Meter	کنتور
R	Regulator	رگلاتور
p	Package	پکیج

۶-۱-۳- ترسیم نقشه لوله‌کشی گاز: محل ترسیم پلان، ایزومتریک لوله‌کشی، کروکی محل و جدول مشخصات را انتخاب می‌نماییم. ۱- برای ترسیم نقشه لوله‌کشی گاز با توجه به وسعت بنا کاغذ مناسب و استاندارد را انتخاب نموده و مطابق شکل ۶-۳

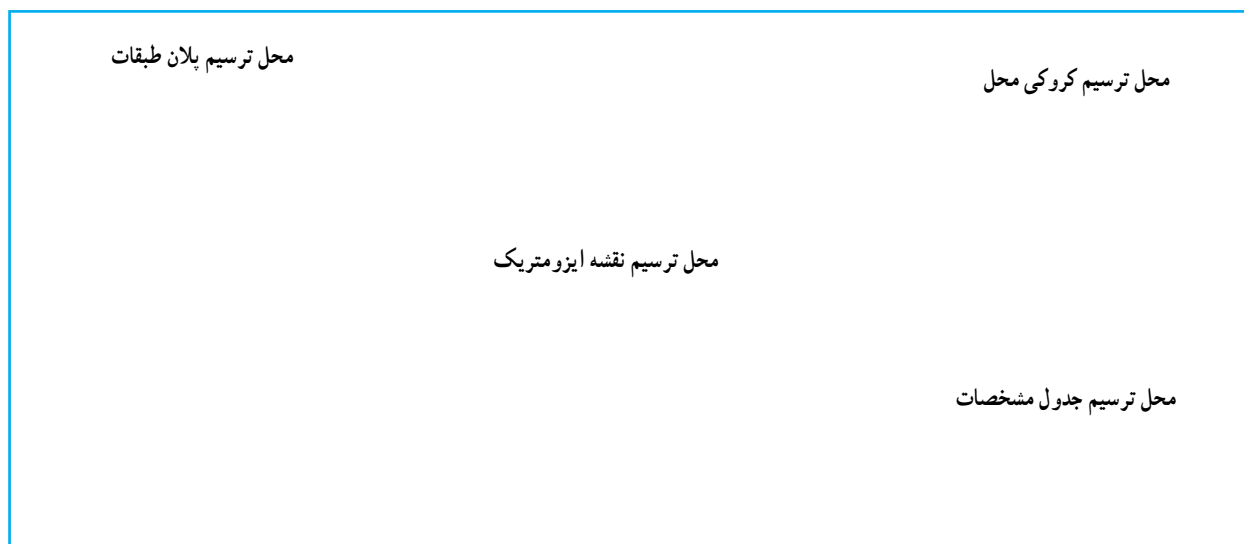

شکل ۶-۳- محل ترسیم اجزای نقشه لوله‌کشی گاز

۵- در تهیه نقشه پلان موقعیت قرارگیری ساختمان با توجه به جهات اصلی جغرافیایی ترسیم گردد و دیوارها، پنجره‌ها و درها در پلان به طور کامل مشخص شوند به صورتی که به سهولت از یکدیگر تمیز داده شوند.


۶- نقشه‌های ایزومتریک با توجه به پلان ترسیم گردد و طول و اندازه قطر لوله‌ها در نقشه ایزومتریک نوشته شود و مسیر لوله کشی دقیقاً در جهت‌های ایزومتریک رسم گردند.

۷- مطابق شکل ۷-۳ زاویه مسیر حرکت در جهت‌های اصلی ایزومتریک ترسیم می‌گردد.

۲- پلان طبقه یا طبقات ساختمان را با مقیاس مناسب ($\frac{1}{100}$ یا $\frac{1}{50}$) ترسیم نموده و با توجه به مقررات مربوطه (مقررات ملی ساختمان مبحث ۱۷) محل مناسب وسایل گازسوز را مشخص می‌نماییم.

۳- به دلیل این‌که در نقشه‌های پلان مسیر لوله‌ها در جهات شرق و غرب یا شمال و جنوب ترسیم می‌شوند و حرکت لوله‌ها در جهات عمودی (بالا و پایین) در پلان مقدور نمی‌باشد لذا ترسیم نقشه‌های ایزومتریک ضرورت می‌یابد.

۴- در صورت بزرگ بودن نقشه پلان و ایزومتریک می‌توان آن‌ها را در کاغذهای مجزا و در یک اندازه ترسیم کرد.

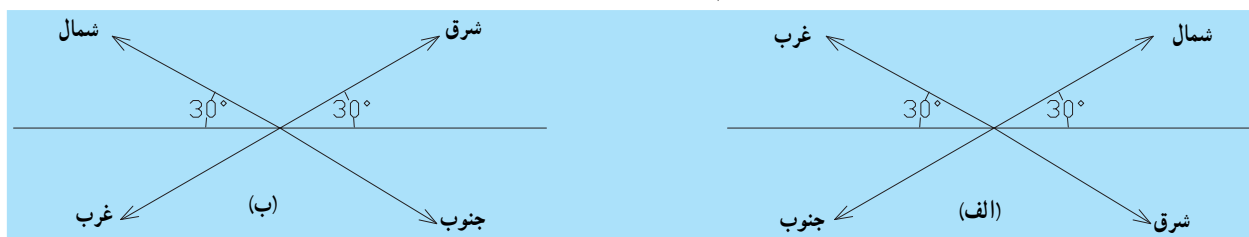

شکل ۷-۳- جهت‌های ایزومتریک در لوله‌کشی گاز

ج) پلویز:

۱- نصب پلویز در طبقات زیرزمین و مکان‌هایی که تهویه کافی ندارند ممنوع است.

۲- پلویز باید ترجیحاً در فضای باز مانند حیاط، حیاط خلوت و یا تراس استفاده گردد.

۳- استفاده از پلویز به عنوان وسیله گرمایش ممنوع است.

د) بخاری دیواری

نصب بخاری دیواری در اتاق خواب مجاز نیست.

ه) وسایل گازسوز پر مصرف: نصب وسایل گازسوز

پر مصرف مانند آبگرمکن فوری، پکیج در واحدهای مسکونی و غیرمسکونی که مساحت آن‌ها کمتر از ۶۰ متر مربع می‌باشد ممنوع است. مگر آن‌که هوای مورد نیاز جهت احتراق گاز مصرفی از طریق دریچه‌های دائمی که مستقیماً به هوای آزاد راه دارد تأمین گردد.

و) وسایل گازسوز گرم‌کننده: نصب وسایل گازسوز

گرم‌کننده (انواع بخاری، آب‌گرم‌کن و پکیج) در فضاهای داخلی ساختمان‌های عمومی و خاص ممنوع است. مگر آن‌که هوای

۷-۱-۳- محدودیت‌ها و ممنوعیت نصب دستگاه‌های

گازسوز:

الف) چراغ روشنایی: نصب چراغ روشنایی در

محل‌های زیر مجاز نیست:

۱- در فاصله کمتر از یک متر از پنجره، دیوار مجاور و

پرده.

۲- در ساختمان‌های دارای سقف چوبی یا دیوار چوبی.

۳- محل‌هایی با ارتفاع سقف کمتر از ۲۵۰ سانتی‌متر.

۴- روبروی دریچه کولر.

۵- اتاق خواب

توجه: در هر واحد مسکونی نصب بیش از یک چراغ

روشنایی ممنوع است. توصیه می‌شود از آن استفاده نشود.

ب) شوومینه:

۱- نصب شوومینه در اتاق خواب مجاز نیست.

۲- نصب شوومینه به عنوان تنها وسیله گرمایش در حال و

پذیرایی ممنوع است.

مورد نیاز احتراق آن‌ها از فضای خارج از ساختمان تأمین شود. توجه: مجتمع‌های مسکونی آپارتمانی که در آن‌ها ۱۰ واحد مسکونی یا بیشتر وجود داشته باشد از نظر رعایت مقررات لوله‌کشی گاز در گروه ساختمان‌های عمومی قرار می‌گیرند. ساختمان‌های عمومی کوچک که تعداد نفرات حاضر در آن‌ها اعم از کارکنان یا مراجعه‌کنندگان به طور معمول کمتر از ۲۰ نفر باشند از نظر گازرسانی تابع مقررات ساختمان‌های مسکونی می‌باشند.

۸-۱-۳- موقعیت قرارگیری شیرهای مصرف گاز: فاصله نصب شیر مصرف از زمین و از دستگاه‌های گازسوز باید مطابق جدول ۸-۳ باشد.

جدول ۸-۳- موقعیت قرارگیری شیر دستگاه‌های گازسوز

دستگاه گازسوز	حدود فاصله شیر از کف cm	حدود فاصله شیر از دستگاه گاز cm
آبگرمکن دیواری (فوری)	۱۳۰	—
آبگرمکن زمینی	۴۰	۳۰ از بدنه
اجاق گاز فردار ۵ شعله	۱۱۰	۱۰ از بدنه
بخاری زمینی	۴۰	۲۰ از بدنه
بخاری دیواری	۱۲۰	۲۰ از بدنه
مشعل‌های سیستم گرمایی مرکزی	۶۰	۵۰ از مشعل
روشنایی (چراغ گازسوز)	۱۷۰	—
شومینه	۴۰	۳۰ از دیوار شومینه

تذکر: شیر دستگاه‌های گازسوز باید افقی، موازی دیوار و در جهت دستگاه باشد. استثنائاً شیرهای روشنایی می‌توانند قائم نصب شوند.

۹-۱-۳- انتخاب کنتور:

۱- کنتور باید در داخل محدوده ملک و نزدیک‌ترین نقطه به در ورودی ساختمان قرار گیرد.

۲- کنتور باید در جایی نصب گردد که در معرض جریان هوا باشد.

۳- کنتور باید طوری نصب شود که در معرض صدمات فیزیکی قرار نداشته باشد.

جدول ۹-۳ ظرفیت کنتور و قطر و اندازه لوله رابط کنتور و همچنین قطر لوله ورودی و خروجی از رگلاتور را نشان می‌دهد.

جدول ۹-۳ - انتخاب کنتور

فاصله لوله رابط کنتور از سقف	فاصله لوله جانشین کنتور از دیوار	فاصله کنتور از سقف به سانتی متر	قطر لوله ورودی و خروجی از رگلاتور	قطر لوله رابط کنتور	لوله جانشین کنتور (فاصله دو سر کنتور (cm)	فاصله ابتدایی لوله کشی از انتهای شیر فنی رگلاتور cm	تعداد واحد	زیربنای مفید m ²	ظرفیت کنتور m ³ /hr	نوع کنتور	ردیف
۱	۱	۱	۱/۴"	۱"	۲	۵	۱	۵۱۲	۶	G۴	۱
۱	۱	۱	۱/۴"	۱"	۲۵	۵	۲	۱۲۱-۲۵	۶/۱-۱	G۶	۲
۱۵	۱۵	۱۵	۱/۴"	۱/۲"	۲۸	۵	۴	۲۵۱-۵	۱/۱-۱۶	G۱	۳
۱۵	۱۵	۱۵	۱/۴"	۱/۲"	۲۸	۵	۶	۵۱-۸	۱۶/۱-۲۵	G۱۶	۴
۲	۲۵	۲	۱/۴" و ۱/۲"	۲"	۲۳/۵-۴	۶	۱	۸۱-۱۳	۲۵/۱-۴	G۲۵	۵
۴	۳	۴	۱/۴" و ۱/۲"	۲"	۶۸-۶۹	۶	۱۵	۱۳۱-۲	۴/۱-۶۵	G۴	۶
۴	۳	۴	۱/۴" و ۱/۲"	۲"	۶۸-۶۹	۶	۲	۲۱-۳	۶۵/۱-۱	G۶۵	۷
۵	۴	۴	۱/۴" و ۱/۲"	۲"	۷۸	۶	۳	۳۱-۵	۱/۱-۱۶	G۱	۸

* در مورد کلیه شهرها و روستاها حداکثر زیربنا تا ۱۵ متر مربع و برای مرکز استان‌ها حداکثر زیربنا ۱۲ متر مربع ملاک است.
* مبنای تعیین ظرفیت کنتور برای مصارف خانگی تطبیق هر دو مورد تعداد واحد و حداکثر زیربنای مفید در جدول است.

۳-۲- نقشه خوانی

شکل ۱-۳ لوله گاز از سر علمک به کنتور که در فاصله نزدیکی نسبت به رگولاتور قرار دارد در داخل حیاط وصل شده است. اتصال لوله رابط از سمت چپ کنتور و سمت راست کنتور طوری است که گاز از سمت چپ وارد کنتور شده و از سمت راست خارج می‌شود و بعد از کنتور یک شیر قطع و وصل گاز قرار گرفته است.

در این ساختمان یک طبقه با توجه به محل دودکش، شیرهای پلویز (RC) در حیاط، بخاری (H) و روشنایی (Li) در اتاق پذیرایی و یک بخاری دیگر (H) در هال، آبگرمکن زمینی (WH) و اجاق گاز (GC) در آشپزخانه پیش‌بینی شده است. در پلان

همان‌طور که می‌دانیم برای گرم کردن ساختمان از بخاری گازی یا پکیج گرمایی و یا موتورخانه مرکزی استفاده می‌گردد. در زیر نمونه‌هایی از لوله‌کشی گاز ساختمان‌ها که در آن‌ها از بخاری گازی، پکیج گرمایی یا موتورخانه مرکزی استفاده شده آورده شده است. در نمونه‌های ارائه شده استفاده از سیستم تک کنتوری (کنتور مشترک) یا چند کنتوری (کنتور مجزا) نیز مدنظر بوده است:

۱-۲-۳- نقشه نمونه ۱: در این نمونه برای گرم کردن ساختمان از بخاری گازی استفاده شده است. مطابق پلان

طبقه، نقشه لوله کشی از نظر جانمایی وسایل گازسوز و لوله ترسیم شده است. برای مشخص شدن ارتفاع شیرهای وسایل گازسوز از کف ساختمان و هم‌چنین روی کار یا زیرکار بودن لوله‌ها به نقشه ایزومتریک و شرح آن مراجعه می‌کنیم.

نقطه R شروع لوله کشی است. این نقطه در ارتفاع ۲۲۰ سانتی‌متری از سطح زمین قرار دارد زیرا ارتفاع شیر رگولاتور از کف پیاده‌رو ۱۷۰ سانتی‌متر است و ۵۰ سانتی‌متر فاصله اضافی برای نصب رگولاتور در نظر می‌گیرند.

لوله گاز از نقطه R، ۵۰ سانتی‌متر رو به بالا حرکت می‌کند تا در ارتفاع ۲۷۰ سانتی‌متری از کف پیاده‌رو قرار گیرد سپس با حرکت به طرف شرق وارد حیاط منزل می‌شود. پس از ۲۳۰ سانتی‌متر به محل نصب کنتور می‌رسد. در این نقطه ۲۰ سانتی‌متر به طرف جنوب حرکت می‌کند تا فاصله لازم برای نصب کنتور فراهم شود. پس از آن ۹۰ سانتی‌متر رو به پایین حرکت می‌کند تا در محل نصب کنتور در ارتفاع ۱۸۰ سانتی‌متری قرار گیرد. برای محل نصب کنتور و شیر ۵۰ سانتی‌متر طول در نظر گرفته شده است. بنابراین ابتدا ۵۰ سانتی‌متر در جهت شرق و ۹۰ سانتی‌متر به طرف بالا و ۲۰ سانتی‌متر در جهت شمال حرکت می‌کند تا به کنار دیوار برسد. در ادامه مسیر به طول ۲۴۰ سانتی‌متر در جهت شرق به محل انشعاب شیر پلویز RC می‌رسد و سپس ۲۴۰ سانتی‌متر رو به پایین حرکت می‌کند تا در ارتفاع ۳۰ سانتی‌متری (۲۴۰-۲۷۰) شیر پلویز نصب گردد.

پس از انشعاب‌گیری پلویز لوله اصلی ابتدا ۳۰ سانتی‌متر در جهت شرق و سپس ۴۰ سانتی‌متر رو به بالا حرکت می‌کند تا در ارتفاع ۳۱۰ سانتی‌متری (۴۰-۲۷۰) در جهت شرق وارد

اتاق شود. در داخل اتاق پس از ۷۲۰ سانتی‌متر حرکت در جهت شرق به محل انشعاب روشنایی Li و بخاری H می‌رسد. با در نظر گرفتن ۲۰ سانتی‌متر اختلاف ارتفاع کف اتاق با کف حیاط ارتفاع لوله کشی از کف اتاق ۲۹۰ سانتی‌متر خواهد شد. بنابراین ارتفاع شیر روشنایی ۱۷۰ (۱۲۰-۲۹۰) و ارتفاع شیر بخاری از کف ۴۰ (۱۳۰-۱۷۰) سانتی‌متر می‌شود یعنی با ۱۲۰ سانتی‌متر حرکت رو به پایین به محل نصب شیر روشنایی می‌رسیم و پس از ۱۳۰ سانتی‌متر دیگر به محل نصب شیر بخاری خواهیم رسید.

پس از این انشعاب قطر لوله اصلی از ۱ اینچ به ۱ اینچ کاهش می‌یابد و ۳۰۰ سانتی‌متر در جهت شرق ادامه مسیر می‌دهد تا به محل انشعاب بخاری H برسد. سپس ۷۷۰ سانتی‌متر در جهت جنوب و ۱۰۰ سانتی‌متر به طرف غرب و ۲۵۰ سانتی‌متر رو به پایین حرکت می‌کند تا به محل نصب شیر بخاری در ارتفاع ۴۰ سانتی‌متری برسد.

لوله اصلی در ادامه مسیر خود در کنار دیوار شمالی ۴۲۵ سانتی‌متر به طرف شرق، ۸۵ سانتی‌متر به طرف جنوب به محل انشعاب آبگرمکن زمینی می‌رسد و ۲۵۰ سانتی‌متر به طرف پایین حرکت می‌کند تا به محل نصب شیر آبگرمکن زمینی برسد. سپس لوله اصلی به طرف جنوب پلان به طول ۱۰۰ سانتی‌متر ادامه مسیر می‌دهد، ۱۸۰ سانتی‌متر پایین آمده تا به شیر اجاق گاز برسد. در حالی که با توجه به نوشته‌های بالا مسیر نقشه ایزومتریک را دنبال می‌کنید، مطابقت آن را با پلان نیز مقایسه کنید تا بدین ترتیب به چگونگی ترسیم پلان و نقشه ایزومتریک در نقشه کشی گاز آشنا شوید.


ظرفیت ۲ دستگاه اجاق برابر است با: $2 \times 0.7 \times 1/4 \text{ m}^2/\text{hr}$
 در این صورت مصرف کل ساختمان برابر است با $4/2 \times 1/4 \times 5/6 \text{ m}^2/\text{h}$
 با داشتن مصرف کل و طولانی‌ترین مسیر ($44/30 \text{ m}$) قطر لوله اصلی از جدول به دست می‌آید که $1\frac{1}{4}$ است و به همین ترتیب سایر اندازه‌ها به دست می‌آید که روی نقشه ایزومتریک آورده شده است.

۲-۲-۳- نقشه نمونه ۲: ساختمان دارای کنتور مشترک بوده و برای گرم کردن ساختمان از سیستم حرارت مرکزی استفاده شده است. در پلان ۱۱-۳ یک نمونه که لوله‌کشی گاز در آن اجرا گردیده مشاهده می‌شود اینک به شرح آن می‌پردازیم.


لوله‌کشی گاز از سرعلمک به کنتور مشترک متصل شده است. پس از کنتور شیر قطع و وصل اصلی گاز نصب گردیده است و در ادامه لوله پس از عبور از حیاط از کنار سرویس پله به طبقات اول و دوم می‌رود و شاخه‌ای از آن در طبقه پیلوت تا موتورخانه ادامه پیدا می‌کند. در طبقات اول و دوم قبل از ورود به واحد یک عدد شیرسماوری قفل شونده (شیری که در اختیار کلیه افراد ساختمان است) و در ورود به واحد توسط یک شیر قطع و وصل کننده گاز کنترل می‌شود. تنها وسیله گازسوز طبقات اول و دوم اجاق گاز است. همانطوری که ملاحظه می‌شود در نقشه‌های پلان فقط مسیرهای طولی و عرضی لوله در پلان و محل استقرار دستگاه گازسوز مشخص می‌شود. برای تعیین مسیر، اندازه و قطر و هم‌چنین روی کار بودن و یا زیرکار بودن لوله‌ها نیاز به نقشه ایزومتریک لوله‌کشی است. با مشاهده نقشه‌های ایزومتریک متوجه می‌شویم که لوله‌کشی به صورت روی کار انجام شده است (چرا؟) با توجه به محل نصب شیر قطع کن در نقشه ایزومتریک (180 سانتی‌متر از کف قرار دارد) و ارتفاع آن از سقف معلوم می‌شود که ارتفاع طبقات اول و دوم هر کدام 280 سانتی‌متر می‌باشد. هم‌چنین از اختلاف کد طبقات اول و دوم ($3/20$ ، $2/90$ ، $6/10$) و ارتفاع طبقه و ضخامت سقف به دست می‌آید که 40 سانتی‌متر است و به همین ترتیب ارتفاع طبقه همکف (پیلوت) و موتورخانه 250 سانتی‌متر به دست می‌آید. حال با توجه به محل نصب شیر مشعل و اجاق گاز مشخص می‌شود که شیر مشعل در ارتفاع 60 سانتی‌متر از سطح زمین و اجاق در ارتفاع 100 سانتی‌متر از کف می‌باشند. اندازه قطر لوله‌ها با توجه به میزان مصرف و طولانی‌ترین مسیر لوله‌کشی می‌باشد و ظرفیت مشعل با معلوم بودن زیربنای حرارتی به دست می‌آید. بنابراین ساختمان در ۲ طبقه با زیربنای هر طبقه 140 مترمربع جمعاً

280 مترمربع است، پس ظرفیت مشعل به قرار زیر است:


$$\frac{280 \times 1/5}{100} = 4/2 \quad \text{m}^2/\text{hr}$$

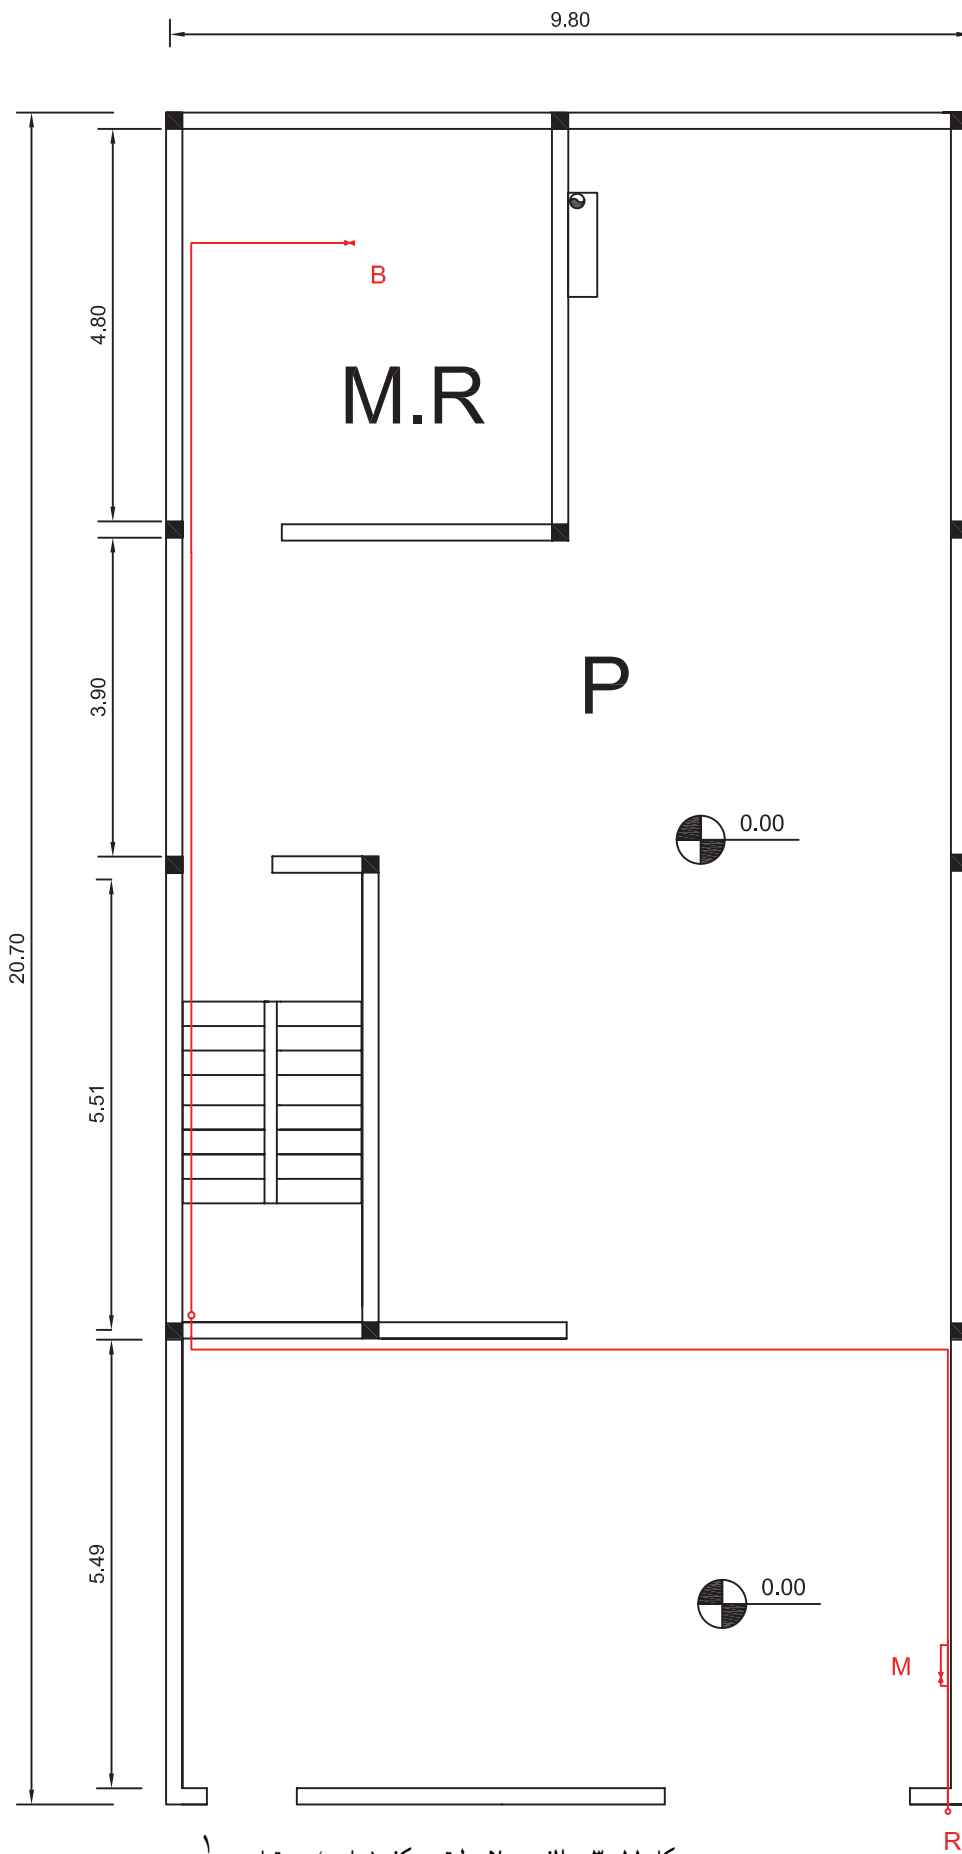

شكل ١١-٣- الف - بلان طبقه همكف (پيلوت) - مقياس ١/١٠٠

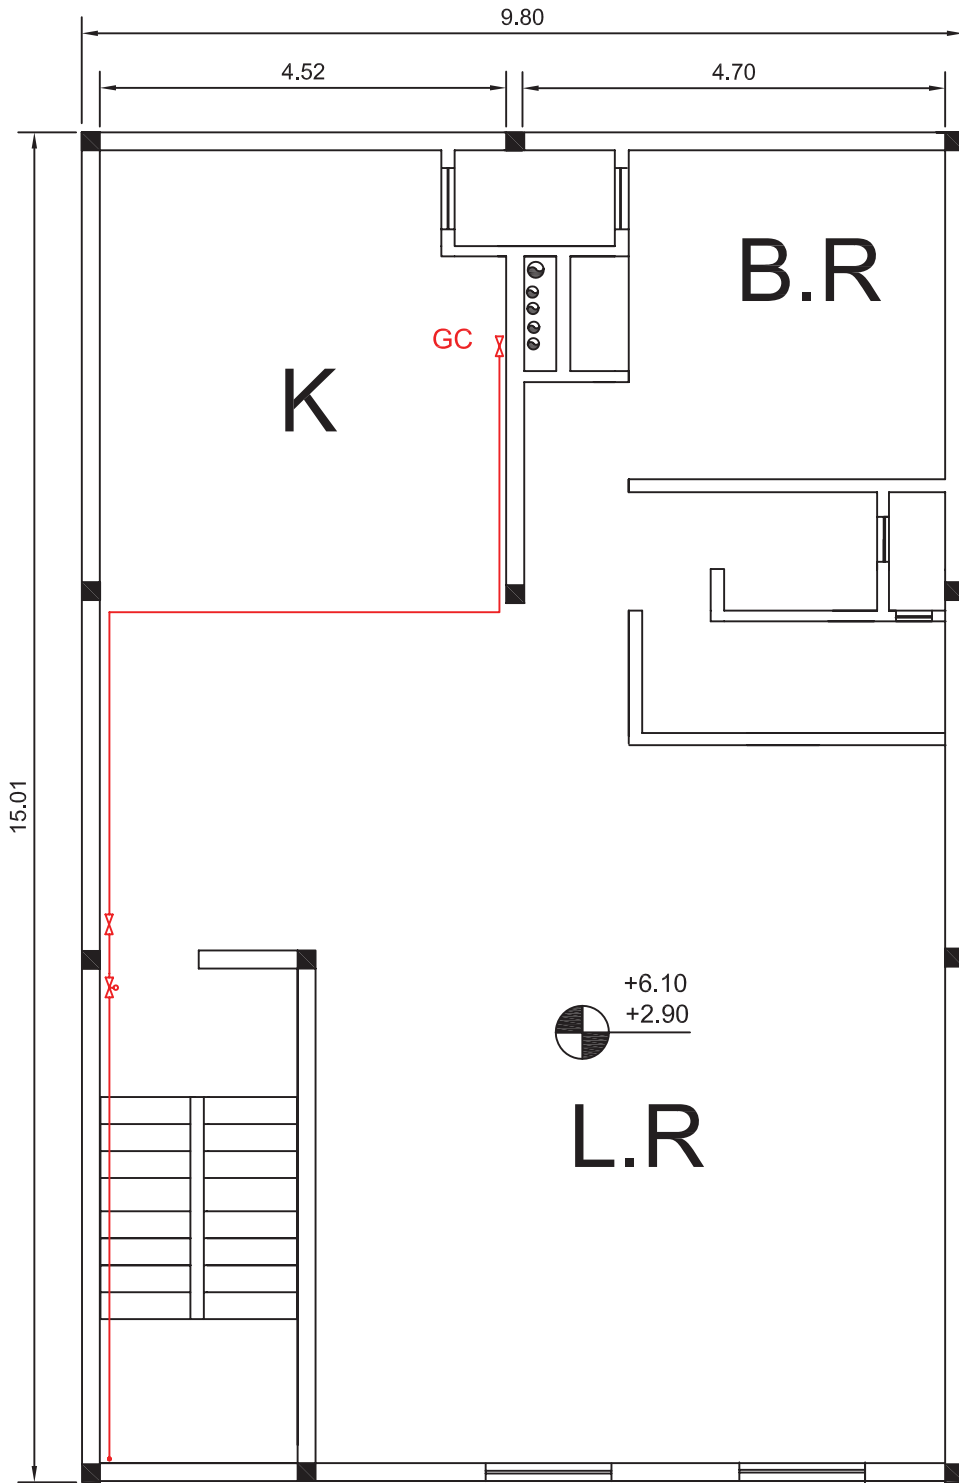

شکل ۱۱-۳-ب- پلان طبقات - مقیاس $\frac{1}{100}$

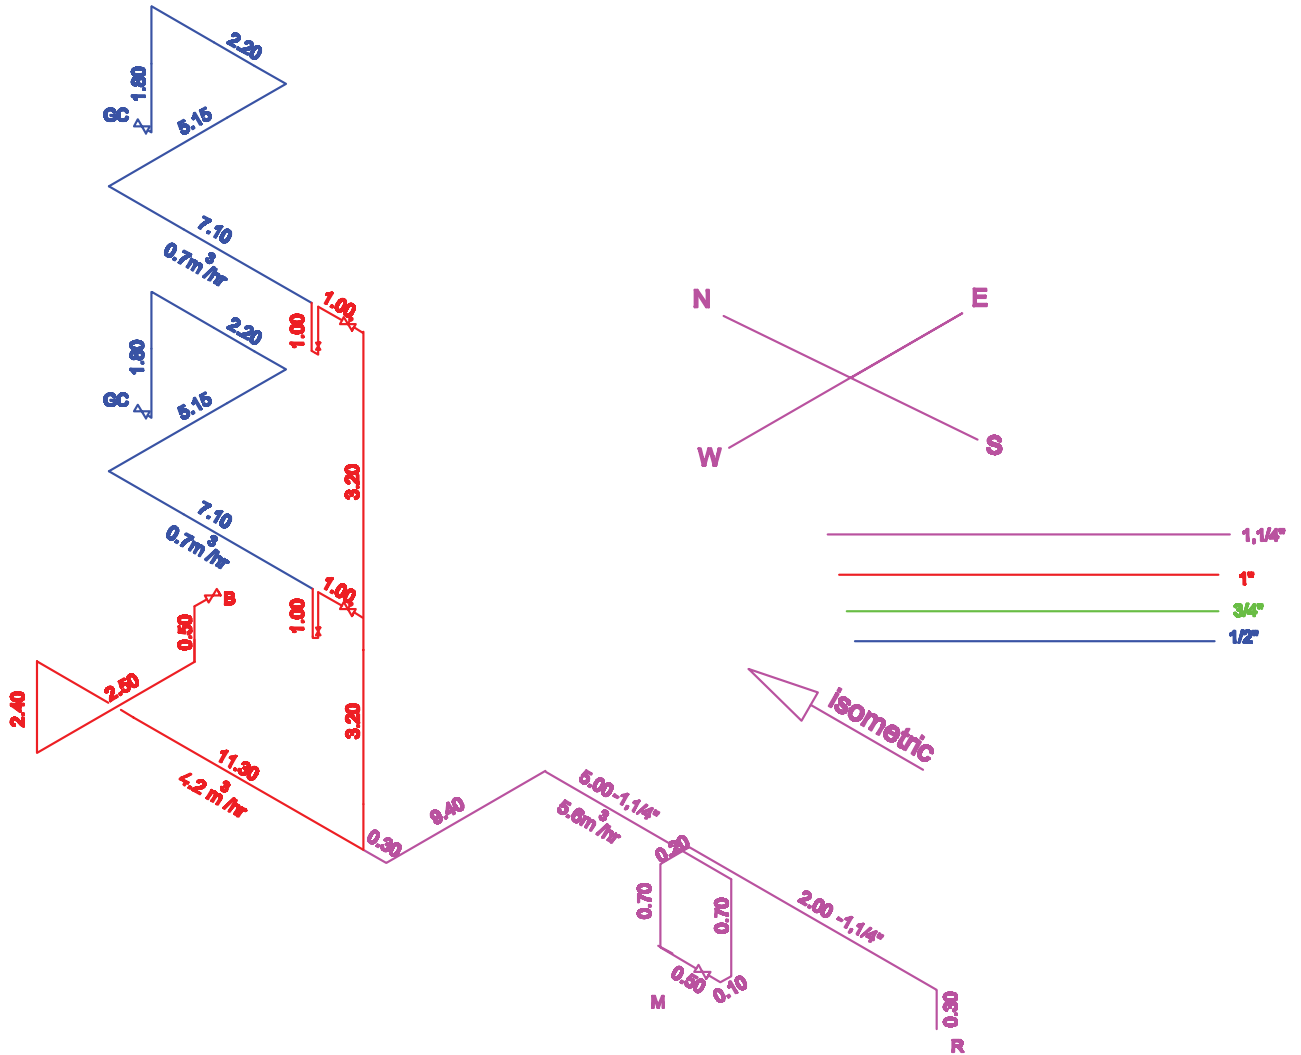


شکل ۱۱-۳- پ- ایزومتریک لوله کشی گاز (بدون مقیاس)


۳-۲-۳- نقشه نمونه ۳: ساختمان دارای کنتور مجزا بوده و برای گرم کردن ساختمان از پکیج شوفاژگازی استفاده شده است. همانطوری که در پلان شکل ۱۲-۳ طبقه همکف آمده است کنتورهای طبقات در نزدیکترین نقطه به علمک و در داخل پیلوت نصب گردیده است و لوله ورودی به ساختمان (رابط) تغذیه ۲ طبقه را عهده دار است و در حکم کلکتور است و کنتورها بر روی کلکتور نصب گردیده اند. قبل از هر کنتور یک عدد شیرسماوری قفل شونده و بعد از هر کنتور یک عدد شیرقطع و وصل در نظر گرفته اند. از هر کنتور یک لوله به سمت سرویس پله ادامه داشته و توسط دو رایزر گاز را به طبقات می‌رسانند. در ورود به طبقه و در داخل واحد یک عدد شیر قطع و وصل نصب گردیده و سپس لوله کشی به شیرهای اجاق گاز و پکیج و شومینه متصل شده است. مصرف کننده‌های هر طبقه عبارتند از پکیج

۳/۵ مترمکعب در ساعت و اجاق گاز ۷/۰ مترمکعب در ساعت و شومینه ۶/۰ مترمکعب در ساعت که جمعاً ۸/۴ مترمکعب در ساعت است که برای ۲ طبقه ۹/۶ مترمکعب در ساعت می‌باشد. کلکتور بایستی ۹/۶ مترمکعب گاز را در ساعت از خود عبور دهد. با در نظر گرفتن محل نصب شیرهای وسایل گازسوز در طبقات، ارتفاع طبقات ۲۹۰ سانتی‌متر و با توجه به اختلاف کد طبقات ضخامت سقف ۴۰ سانتی‌متر می‌باشد و ارتفاع پیلوت ۲۵۰ سانتی‌متر است.


در نقشه ایزومتریک مسیر حرکت در جهات مختلف و هم‌چنین زیرکار یا روی کار بودن معلوم می‌شود که با ملاحظه نقشه ایزومتریک لوله کشی روی کار و تمام اندازه قطر لوله‌ها و طول لوله کشی ملاحظه می‌گردد. محل نصب و ساینز دودکش و هواکش وسایل گازسوز در پلان طبقات دیده می‌شود.

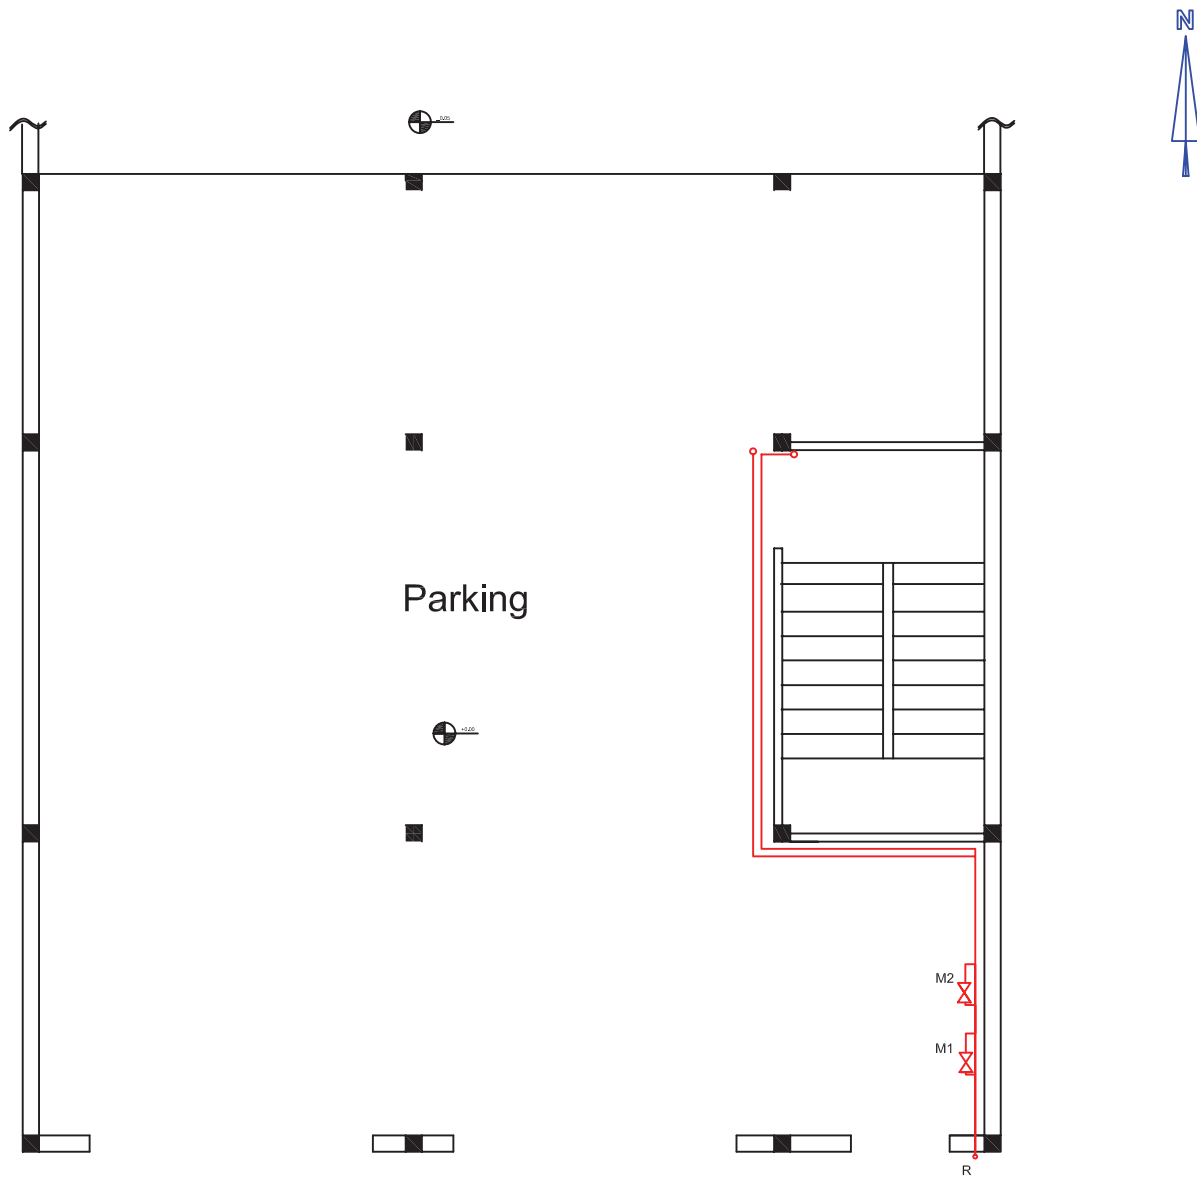


شکل ۱۲-۳- الف - پلان طبقه همکف مقیاس $\frac{1}{100}$

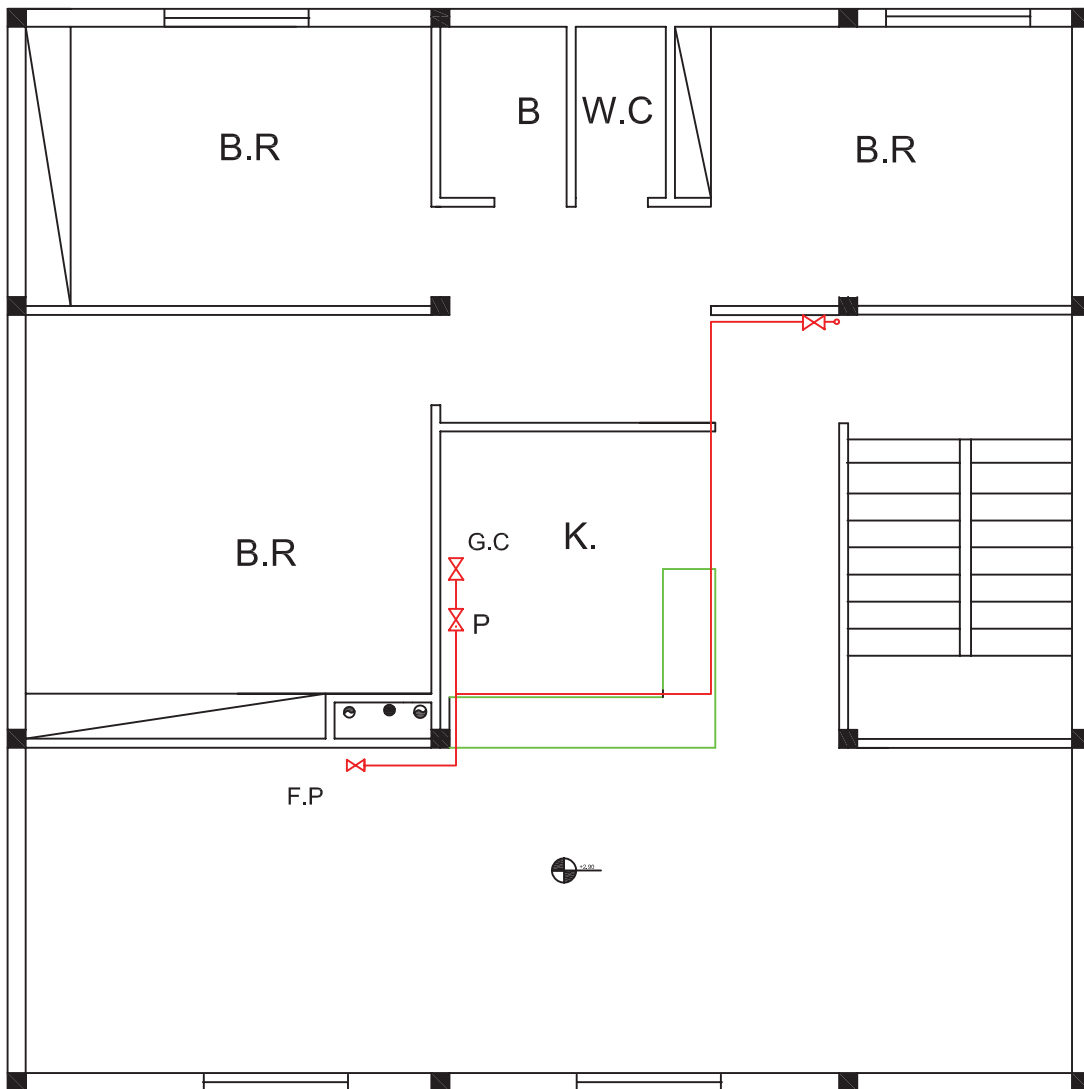

شکل ۱۲-۳-ب- پلان لوله کشی طبقات پلان طبقه اول- مقیاس $\frac{1}{100}$

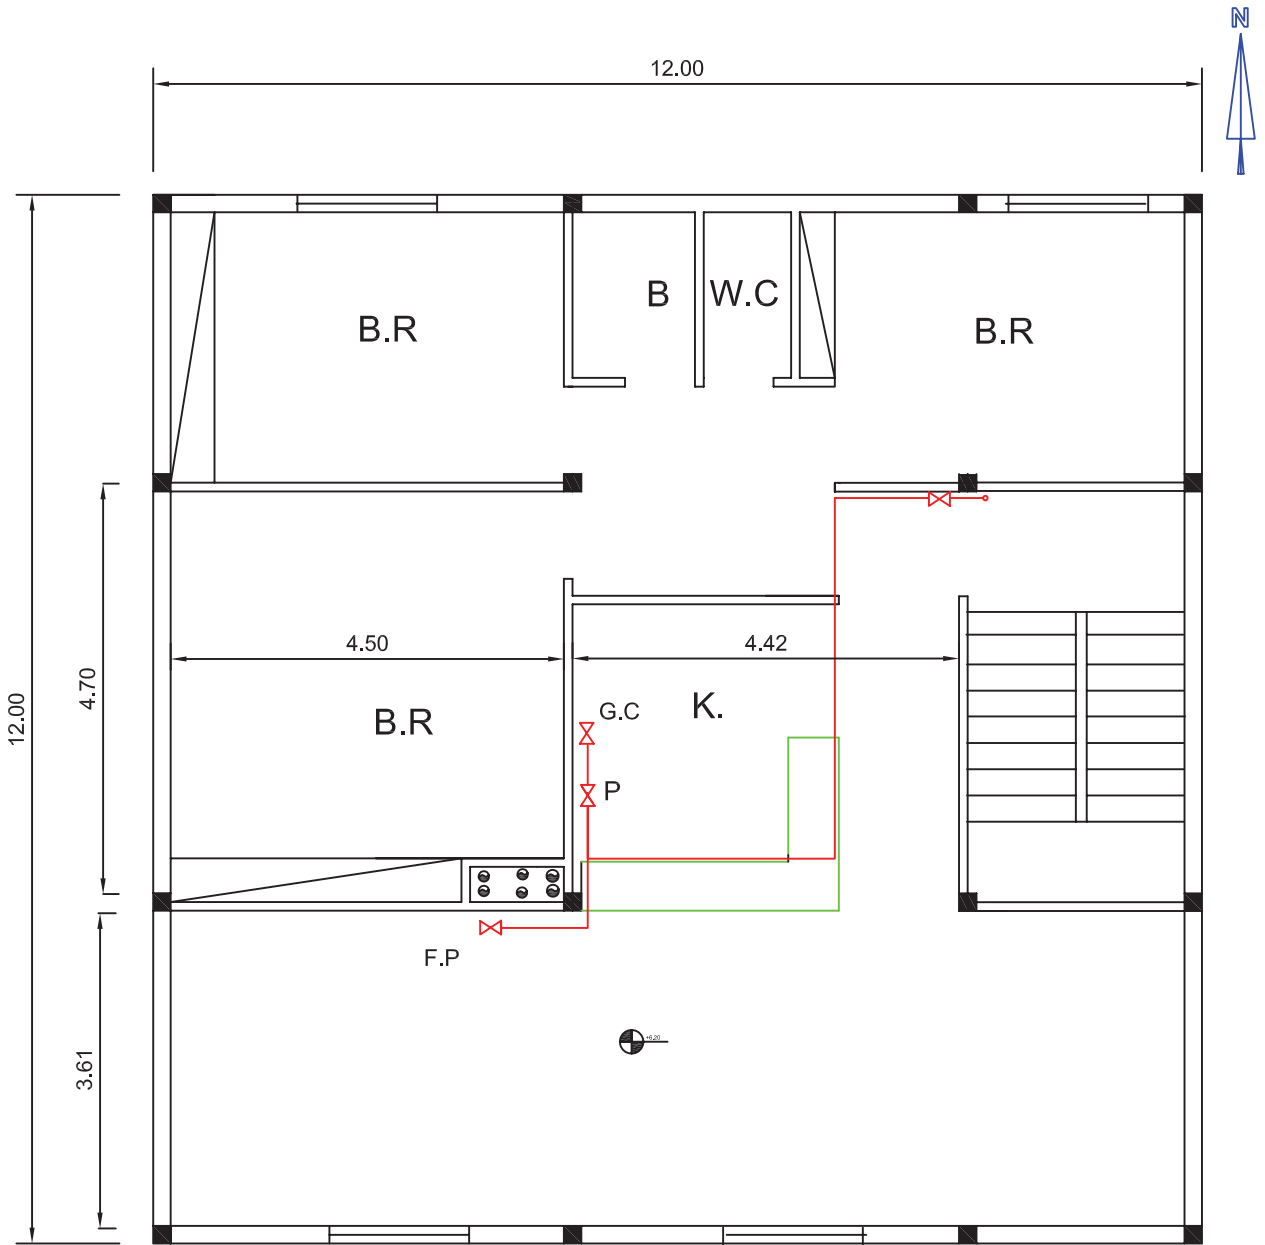


شکل ۱۲-۳-ب - پلان طبقه دوم - مقیاس ۱/۱۰۰

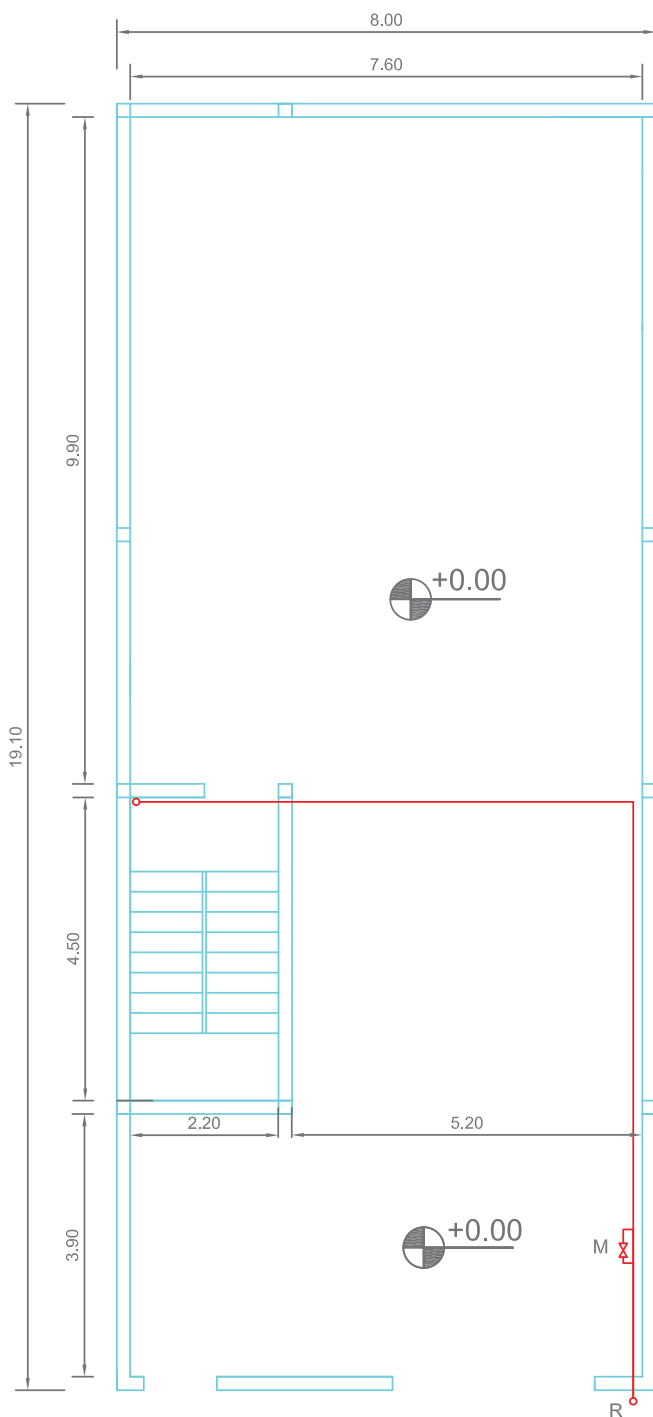

۴-۲-۳- نقشه نمونه ۴ :


ساختمان دارای یک کنتور مشترک بوده و برای سیستم گرمایش از پکیج استفاده شده است. با بررسی پلان‌ها و نقشه ایزومتریک لوله‌کشی در شکل‌های ۱۳-۳ ارتفاع طبقات ۳۰۰ سانتی‌متر و پیلوت ۲۶۰ سانتی‌متر و ضخامت سقف ۴۰ سانتی‌متر به دست می‌آید. برای سیستم لوله‌کشی این ساختمان از یک کنتور استفاده شده که در کنار حیاط قرار دارد. لوله‌کشی به سمت سرویس راه‌پله ادامه داشته تا گاز را به طبقات برساند. قبل از ورود به واحد یک شیر فقل‌شونده که در دسترس کلیه طبقات می‌باشد در نظر گرفته و سپس به واحد رفته و قبل از اتصال به مصرف‌کننده‌ها یک شیر قطع و وصل برای هر واحد در نزدیک در ورودی در نظر گرفته شده است. برای مصرف‌کننده پکیج دودکش با حداقل قطر ۱۵ سانتی‌متر در داخل داکت تعبیه گردیده و جهت هود هواکش با قطر ۱۰ سانتی‌متر نصب گردیده است. اندازه قطر لوله‌ها با توجه به طولانی‌ترین مسیر (از سرعلمک تا اجاق‌گاز طبقه دوم) و مصرف لوله در هر قسمت به دست آمده است. اندازه کنتور G6 با توجه به میزان مصرف و تعداد واحد انتخاب شده است. لوله‌کشی با توجه به مسیر لوله‌کشی و کد استقرار شیرهای مصرف روی کار می‌باشد.

شکل ۱۳-۳- الف- پلان طبقه پیلوت مقیاس ۱/۱۰۰

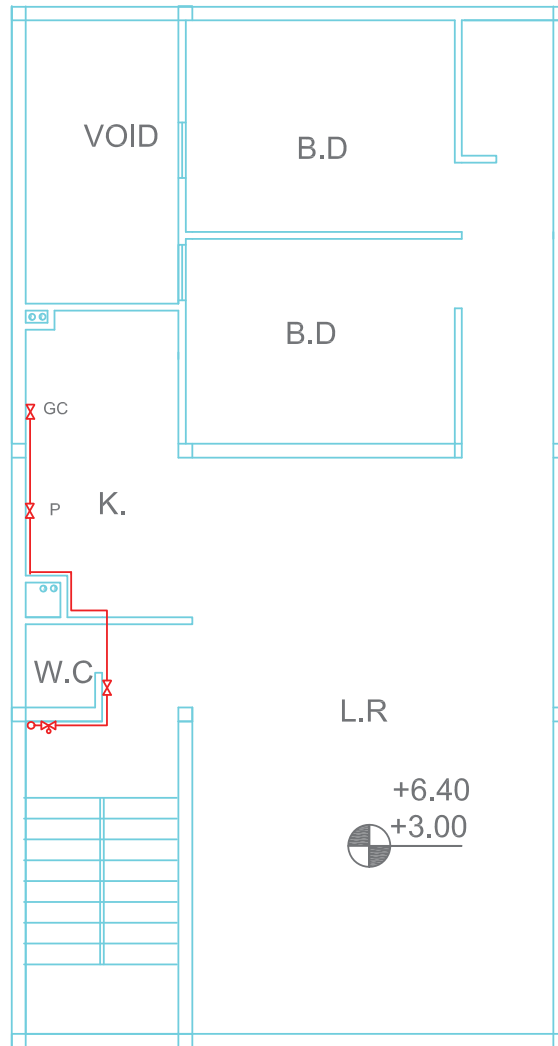


SC - 1:100

شکل ۱۳-۳-ب- بلان طبقه اول و دوم مقیاس $\frac{1}{100}$

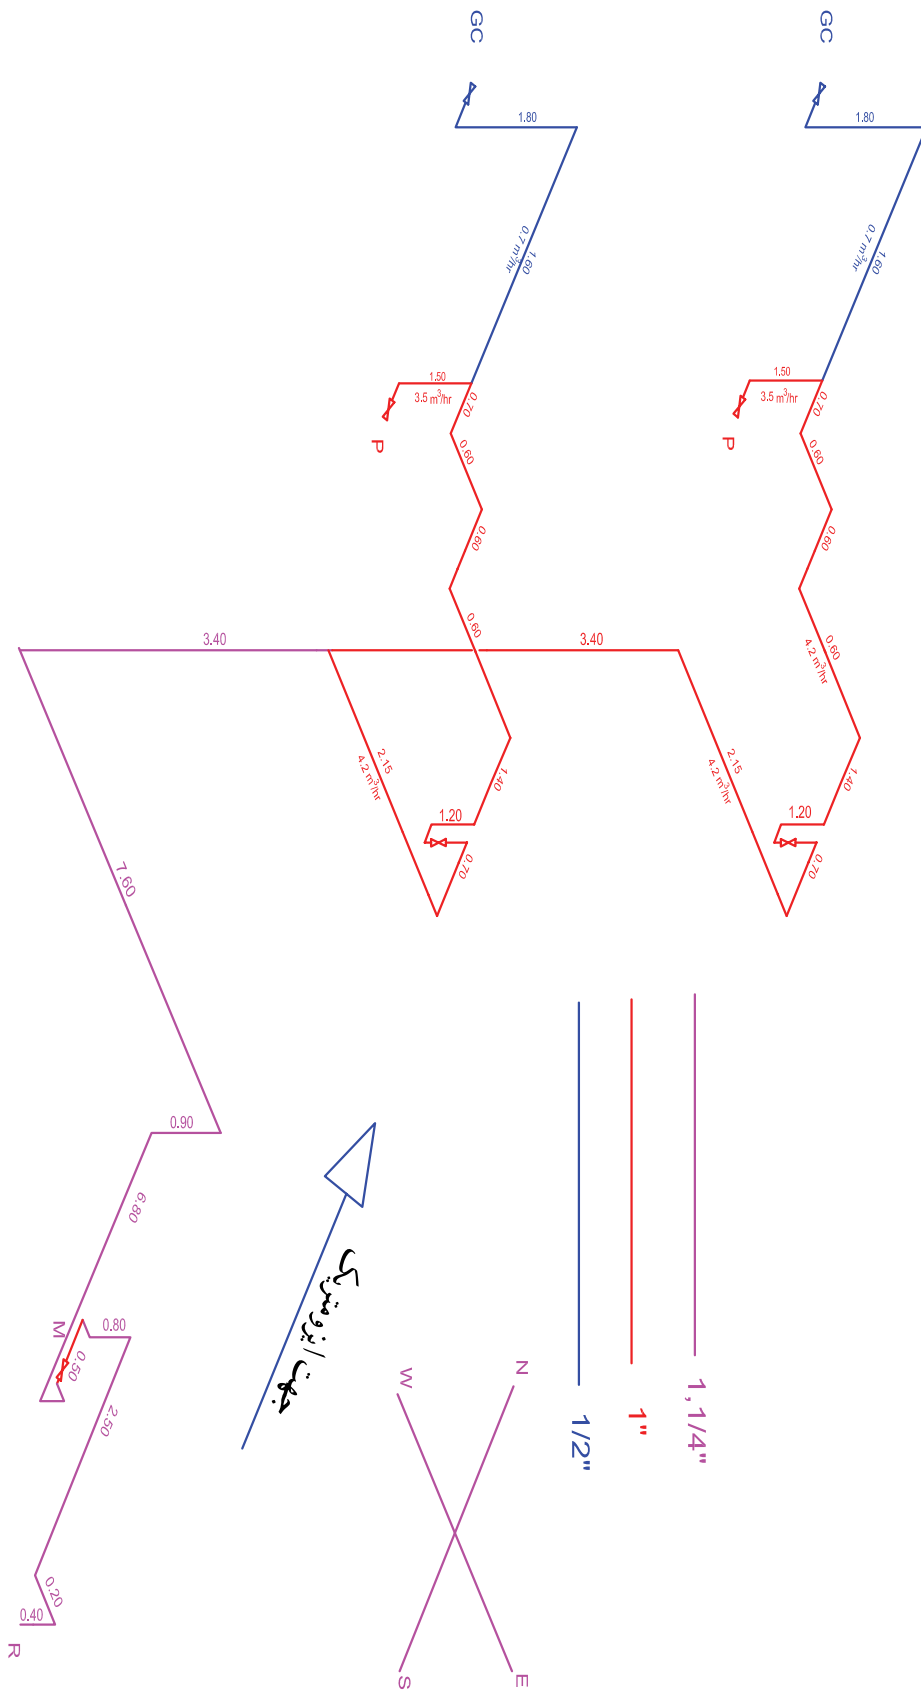

شکل ۱۳-۳- پ- نقشه ایزومتریک لوله‌کشی گازسانی

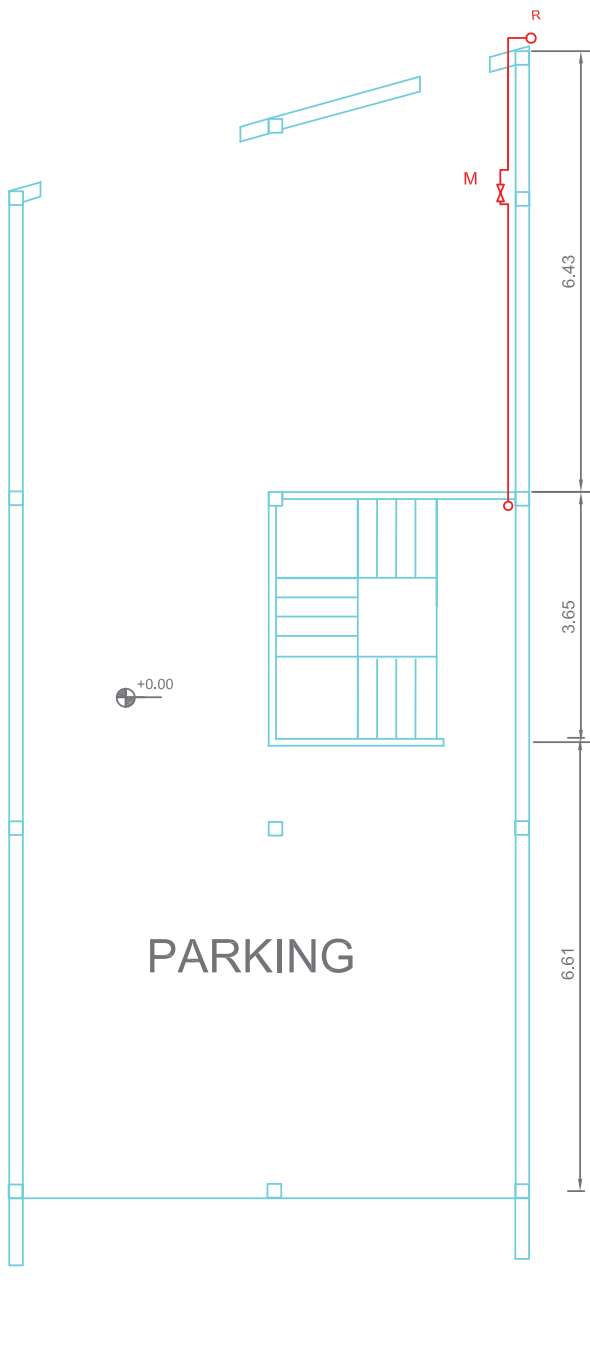

sc-1:100



۳-۳- نقشه کشی

۳-۳-۱- ترسیم پلان لوله کشی : برای

ترسیم پلان نقشه های گاز مراحل زیر را انجام می دهیم :

۱- پلان ساختمان مورد نظر با توجه به نقشه های

معماری با مقیاس $\frac{1}{100}$ یا $\frac{1}{50}$ در محل تعیین بر روی

شیت ترسیم می نماییم .

۲- وسایل گازسوز با علامت شیر و حروف

اختصاری آن وسیله روی پلان مشخص می نماییم .

دقت شود که شیر در جایی قرار گیرد که دسترسی به

دودکش آسان باشد .

۳- ارتباط وسایل گازسوز را توسط لوله

ترسیم می کنیم . به نحوی که مسیر لوله کشی کوتاهترین

و ایمن ترین مسیر باشد .

۴- ترسیم لوله کشی را تا کنتور و رگولاتور

ادامه می دهیم .

۵- در ساختمان های با کنتور مشترک یک

شیر قطع و وصل در داخل هر واحد و یک عدد شیر

قطع و وصل در بیرون واحد (برای دسترسی اهالی

ساختمان) در نظر می گیریم .

۶- یک نمونه شیت لوله کشی مطابق با شکل

۳-۶ ترسیم و ذخیره می نماییم و نقشه ها را بر روی آن


رسم می کنیم .

پلان های شکل های ۳-۱۳ با رعایت مراحل

مذکور ترسیم شده است لازم به یادآوری است که در

این ساختمان از کنتور مشترک استفاده شده است .

شکل ۱۴-۳- الف - پلان طبقه همکف مقیاس $\frac{1}{100}$

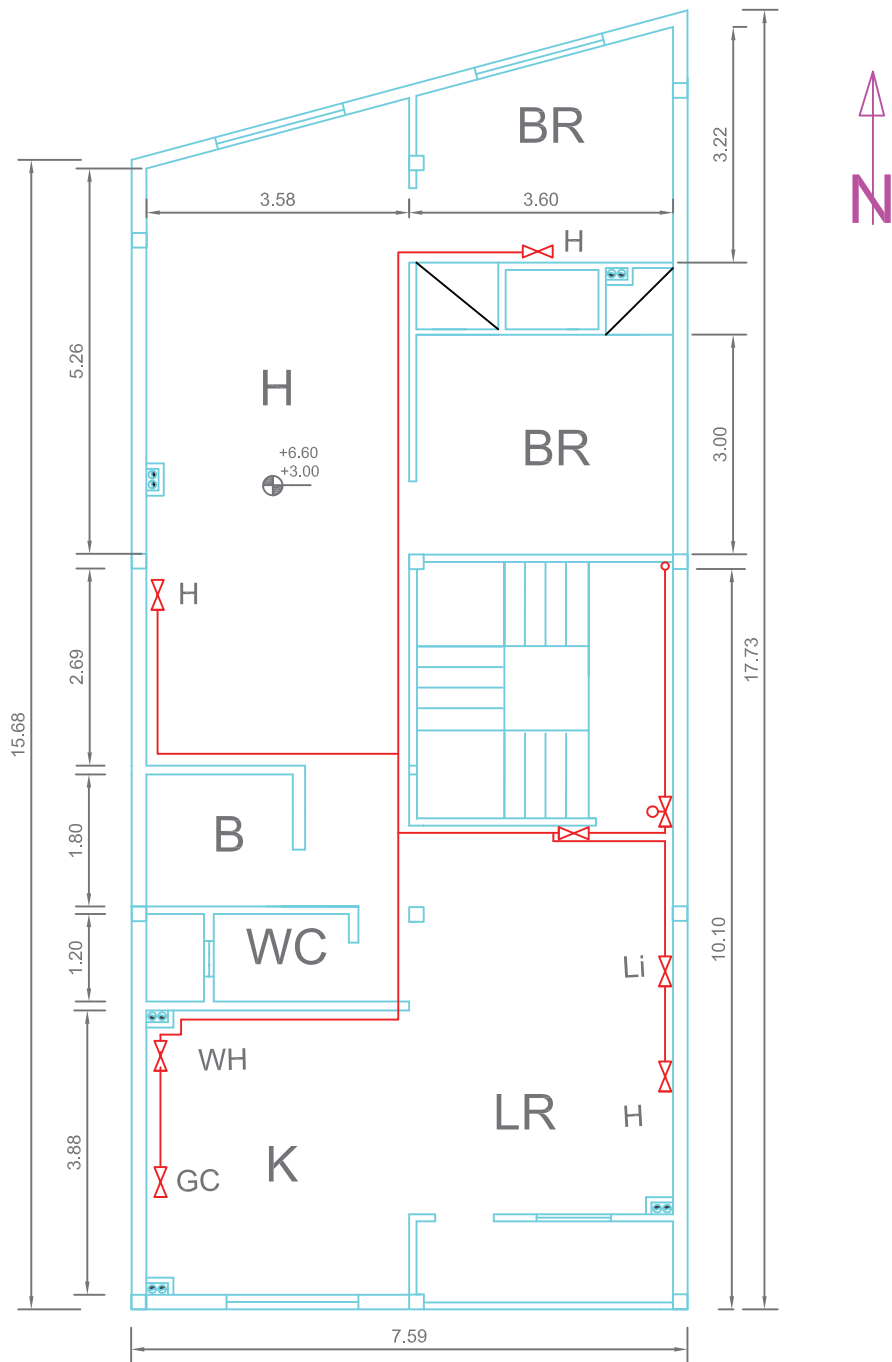


sc-1:100

شکل ۱۴-۳-ب- پلان طبقه اول و دوم مقیاس ۱/۱۰۰

۲-۳-۳- ترسیم ایزومتریک لوله‌کشی : در ترسیم

لوله‌کشی روی پلان مسیر لوله‌ها در دو جهت (دو بُعد) مشخص است، بنابراین مسیر بالارونده و یا پایین‌رونده لوله‌ها مشخص نخواهد شد. لذا برای مسیر دقیق لوله‌کشی نیاز به نقشه‌ای است که در سه جهت (۳ بُعدی) ترسیم شده باشد که یکی از روش‌های متداول سه بعدی، ترسیم نقشه ایزومتریک لوله‌کشی است. همانطوری که می‌دانیم جهات ایزومتریک، سه جهت است که دو جهت آن با خط افق زاویه 30° درجه می‌سازند و جهت دیگر آن در راستای خط قائم است. در شکل ۱۵-۳ جهات ایزومتریک نشان داده شده است.

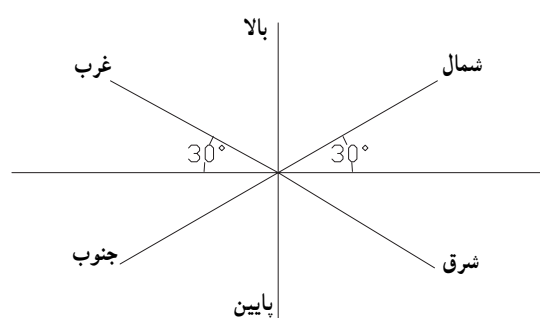


شکل ۱۵-۳- جهات‌های ایزومتریک در لوله‌کشی گاز

از کف زمین باید باشد لذا به اندازه 80° سانتی‌متر به سمت پایین می‌آییم تا در کد ارتفاعی کنتور قرار بگیریم. پس از نصب کنتور (لوله رابط کنتور) و نصب شیر قطع و وصل مجدداً به سمت بالا و به زیر سقف می‌رویم و سپس ترسیم لوله را به طول 80° سانتی‌متر ادامه می‌دهیم. از این نقطه تا زیر سقف طبقه اول به سمت بالا می‌رویم به طول 36° سانتی‌متر (32° سانتی‌متر ارتفاع طبقه اول 4° سانتی‌متر ضخامت سقف پارکینگ) قبل از ورود به واحد طبقه اول یک شیر قطع و وصل (قابل دسترس اهالی ساختمان) نصب نموده و سپس به واحد طبقه اول وارد می‌شویم. پس از ورود نیاز به یک شیر قطع و وصل جریان گاز در طبقه داریم که در ارتفاع 18° سانتی‌متر قرار دارد پس باید 14° سانتی‌متر از بالا به سمت پایین حرکت کنیم و شیر را نصب و سپس به سمت سقف حرکت می‌کنیم و به همین روش کار را ادامه داده تا تمام مسیر لوله‌کشی ترسیم گردد.

برای طبقه دوم مطابق طبقه اول انجام می‌دهیم با این تفاوت که ارتفاع لوله عمودی در سرویس پله به جای 36° سانتی‌متر، 72° سانتی‌متر قرار می‌دهیم و سایر مسیرها با طبقه اول یکسان است. با توجه به توضیحات، شکل ۱۶-۳ را ملاحظه کنید و در محل خود ترسیم کنید قابل ذکر است که با توجه به نوشتن اندازه طول لوله‌ها ضرورتی ندارد که نقشه‌های ایزومتریک با مقیاس ترسیم گردد.

بنابراین برای ترسیم نقشه ایزومتریک، شروع لوله‌کشی (سرعلمک) و خاتمه لوله‌کشی (دورترین مسیر) را مشخص می‌کنیم. این مسیر را جهت ایزومتریک می‌نامیم. ترسیم از بالای رگولاتور در ارتفاع 22° سانتی‌متری از کف زمین شروع می‌شود. (17° سانتی‌متر ارتفاع سرعلمک از زمین 5° سانتی‌متر فاصله نصب رگولاتور)

چون ارتفاع پارکینگ 26° سانتی‌متر است (4° سانتی‌متر ضخامت سقف - 30° سانتی‌متر فاصله کف پارکینگ تا کف طبقه اول) بنابراین 4° سانتی‌متر لوله را از نقطه شروع به سمت بالا می‌رویم تا در ارتفاع زیر سقف پارکینگ قرار بگیریم و سپس 2° سانتی‌متر در جهت شرق ایزومتریک (سمت راست) ادامه می‌دهیم. در این وضعیت زیر سقف پارکینگ قرار داریم، به اندازه 15° سانتی‌متر در جهت شمال ایزومتریک حرکت کرده به محل استقرار کنتور می‌رسیم. (اکنون در ارتفاع 26° سانتی‌متری از کف پارکینگ قرار گرفته‌ایم) کنتور در ارتفاع 18° سانتی‌متری

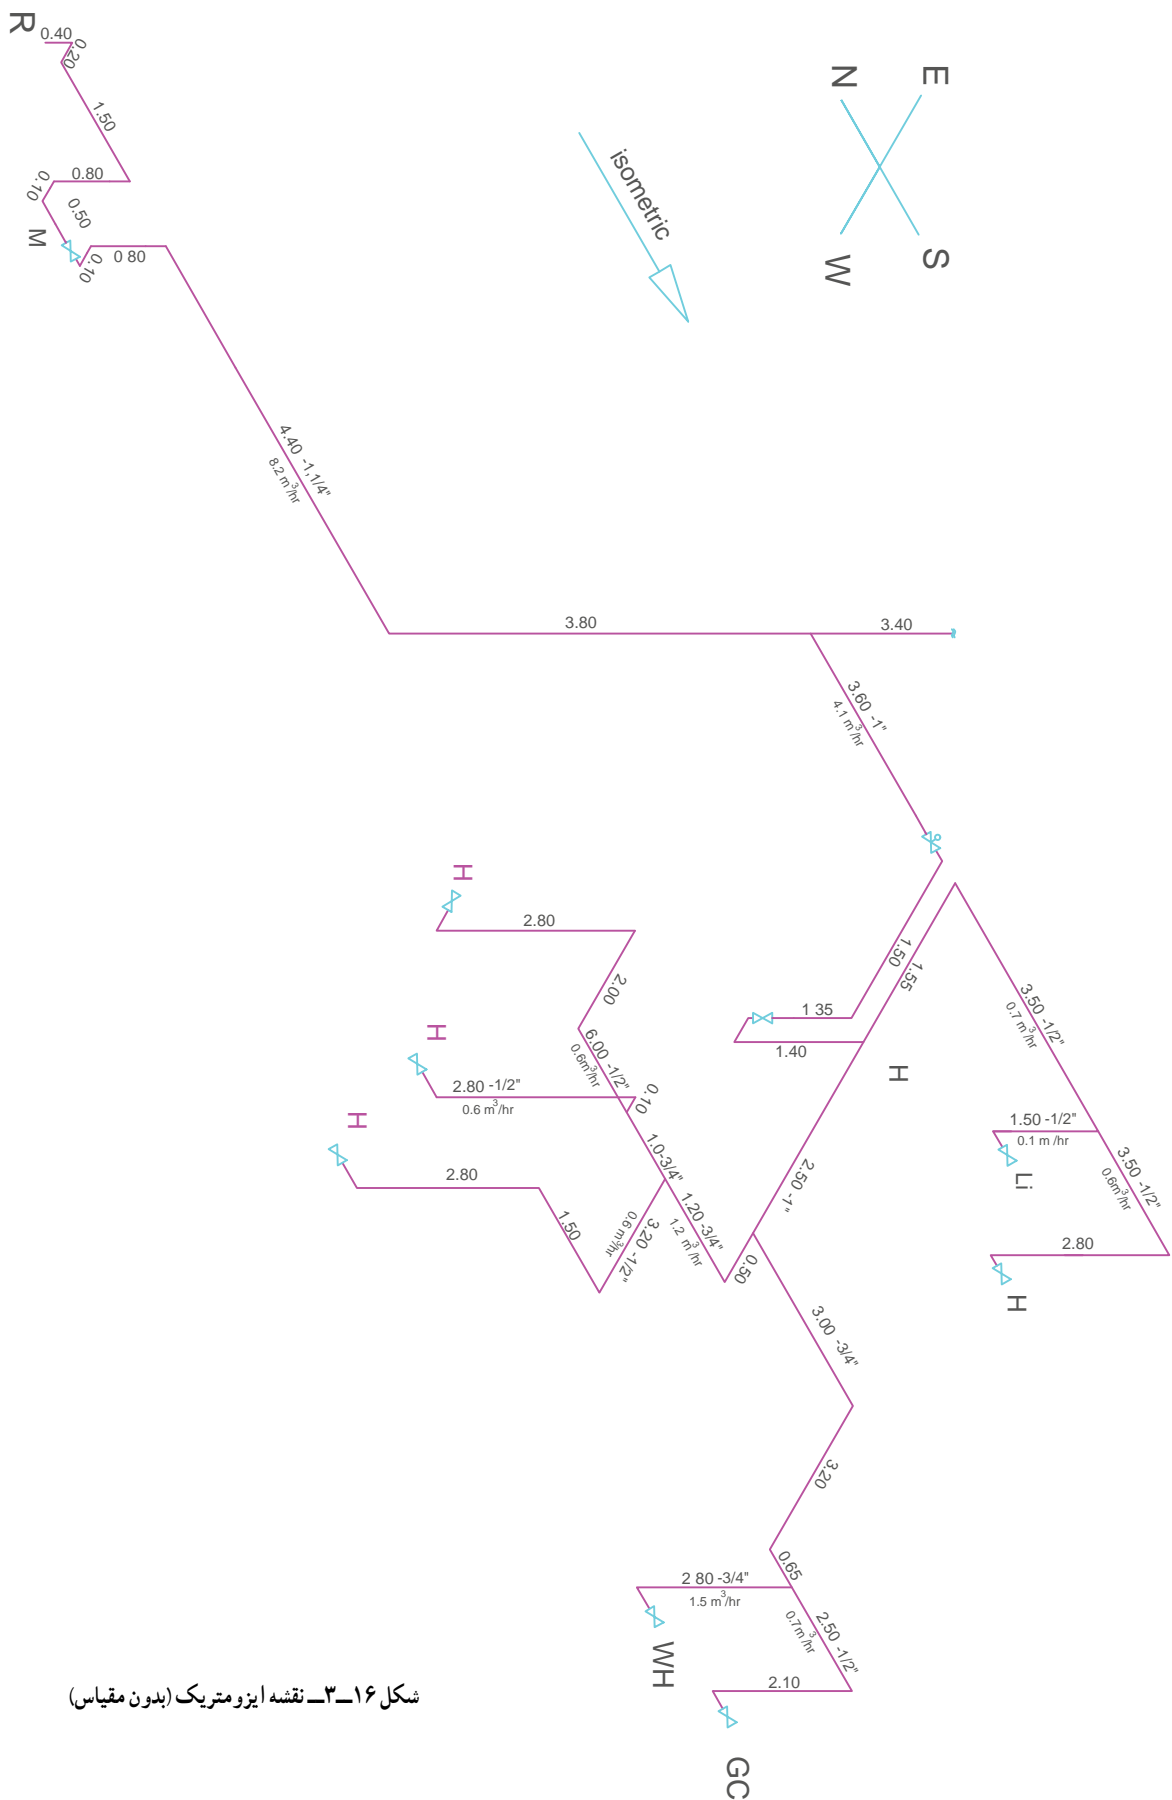

شکل ۱۶-۳- نقشه ایزومتریک (بدون مقیاس)

۳-۳-۳- ترسیم نقشه‌های نمونه دیگر: برای


یادگیری بیشتر پلان ساختمانی را در نظر می‌گیریم که دارای پیلوت و دو طبقه روی آن مطابق شکل ۱۷-۳ ترسیم شده است. در این نمونه از کنتور مجزا استفاده خواهد شد. مانند نمونه قبل محل استقرار وسایل گازسوز را روی پلان مشخص می‌نماییم. در هر طبقه وسایل گازسوز را با اتصال به یکدیگر ارتباط داده و سپس از هر طبقه به کنتور مربوط در پیلوت وصل می‌کنیم. توجه داشته باشیم که مسیر باید کوتاهترین و ایمن‌ترین باشد. کنتورها از یک کلکتور تغذیه می‌نمایند و کلکتور به رگولاتور که در خارج از ساختمان و در نزدیکی درب ورودی ساختمان است متصل می‌نماییم.

در این نمونه قبل از هر کنتور یک عدد شیرسماوری قفل‌شونده نصب می‌گردد و در داخل و ورود به واحدها یک شیر قطع و وصل قرار می‌دهیم.

نقشه‌ها را بر روی شیت لوله‌کشی گاز مجدداً ترسیم نمایید و جدول‌های مربوطه را پر کنید.


روش ترسیم نقشه ایزومتریک لوله‌ها مانند نمونه قبل است و تفاوت آن در تعداد کنتورها و لوله‌های مستقل برای هر واحد از کنتورهاست و هم‌چنین نحوه اجرای لوله‌کشی که زیرکار انجام شده است.

نقشه ایزومتریک لوله‌کشی برای دو طبقه یک جا ترسیم شده، که معمولاً توصیه می‌شود که نقشه ایزومتریک برای هر واحد به صورت مستقل ترسیم گردد. (به دلیل مستقل و مجزا بودن کنتورها و مالک‌ها)

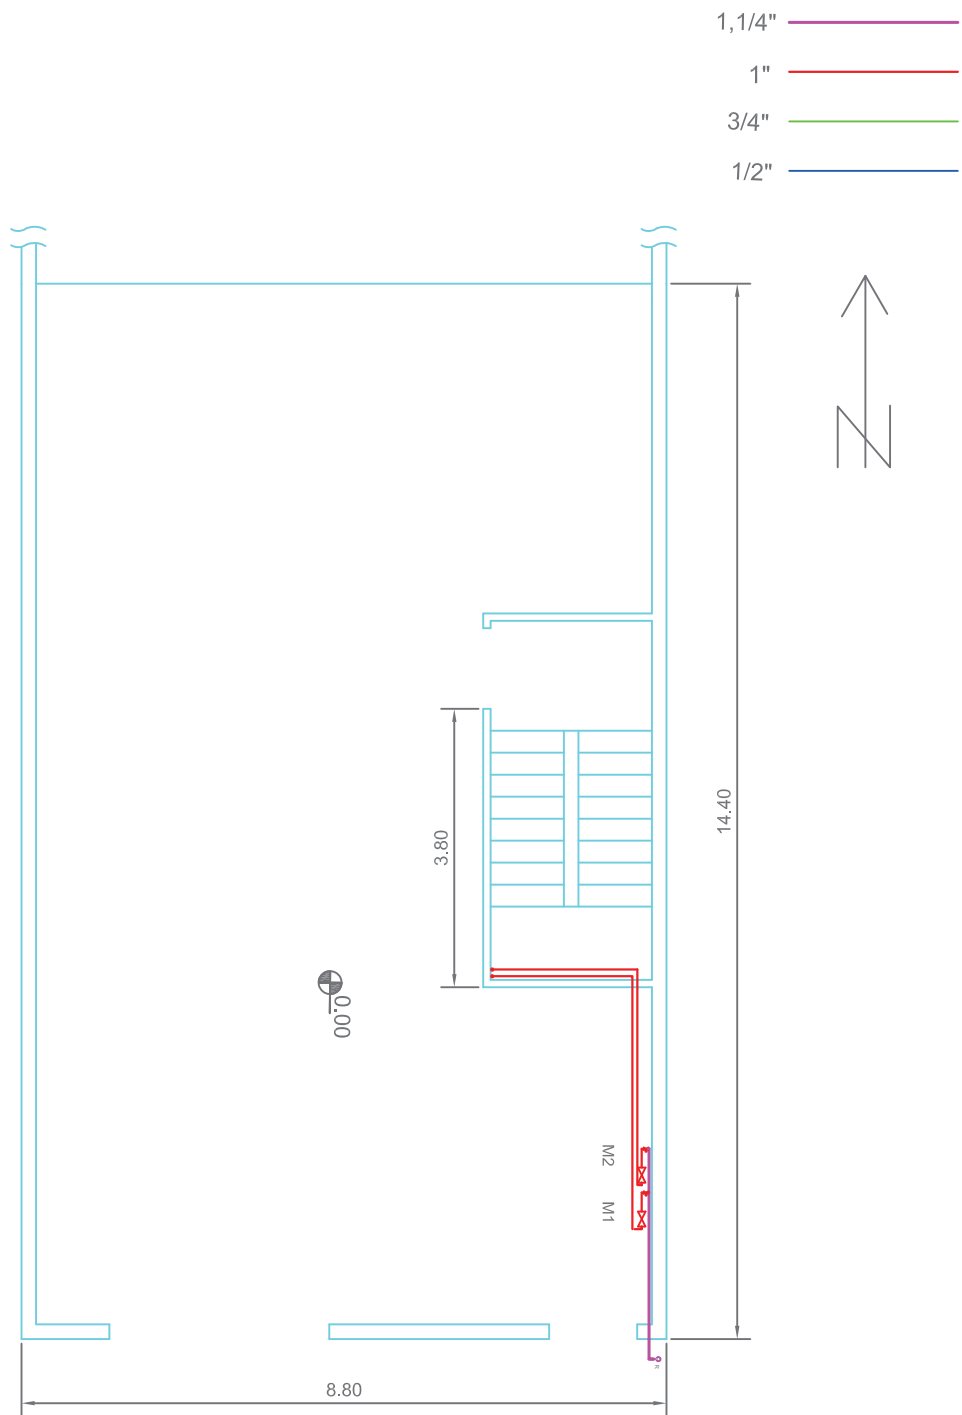


شکل ۱۷-۳- الف- پلان طبقه همکف - مقیاس $\frac{1}{100}$

- 1,1/4" —————
- 1" —————
- 3/4" —————
- 1/2" —————

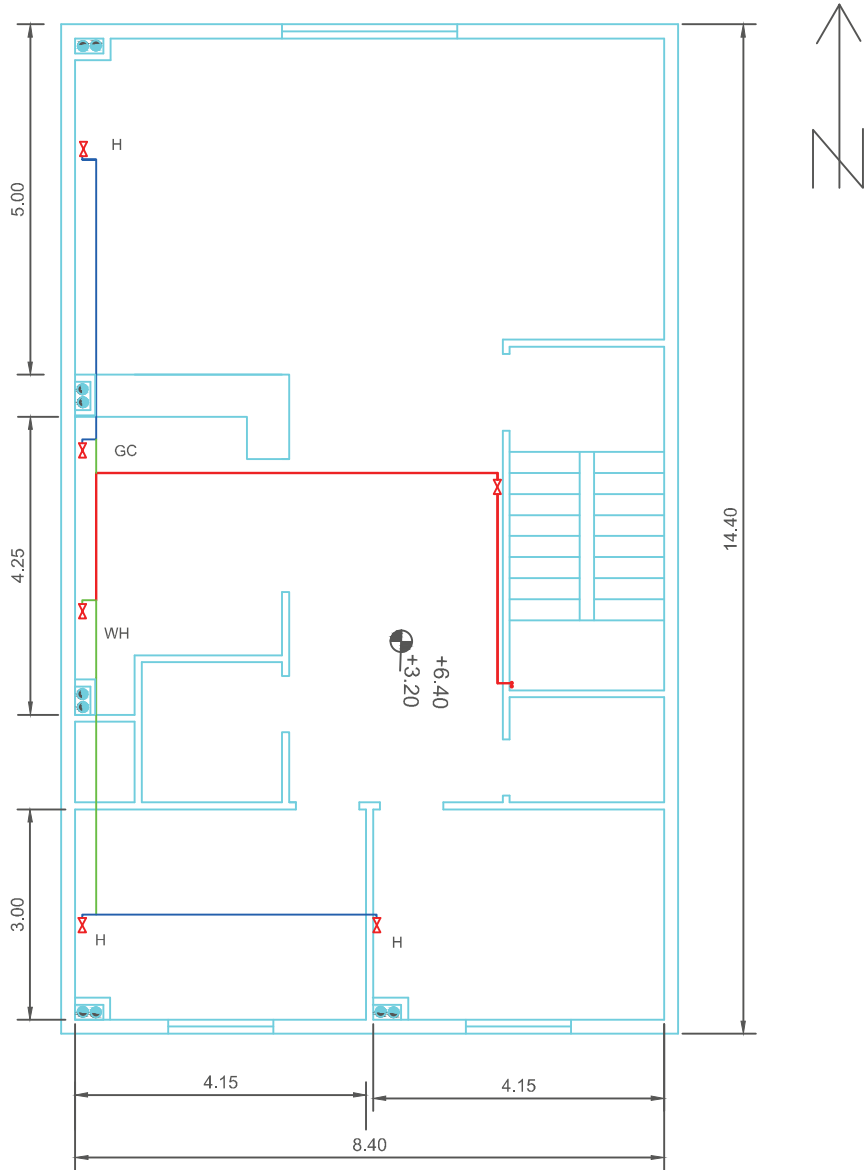


شکل ۱۷-۳-ب- پلان طبقه اول - مقیاس ۱/۱۰۰

- 1,1/4" —————
- 1" —————
- 3/4" —————
- 1/2" —————

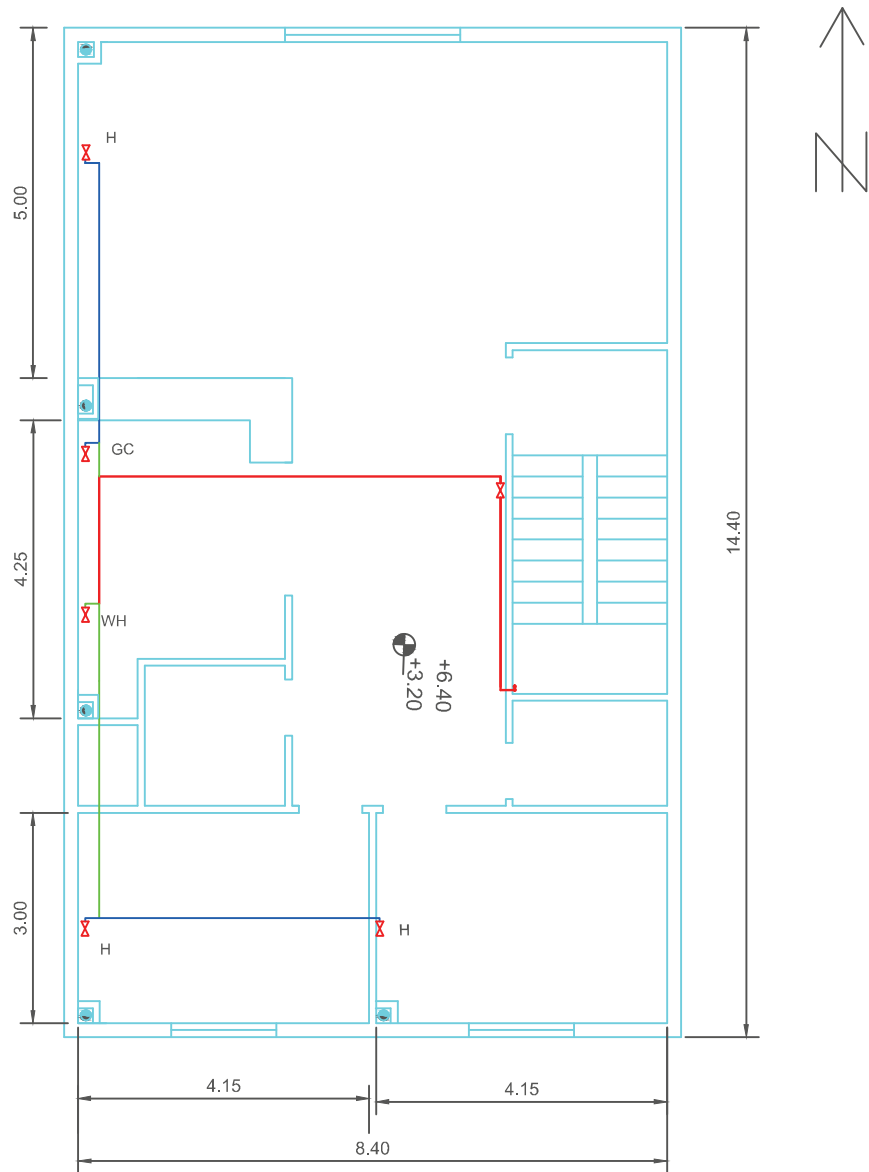


شکل ۱۷-۳-ب- پلان طبقه دوم - مقیاس ۱/۱۰۰

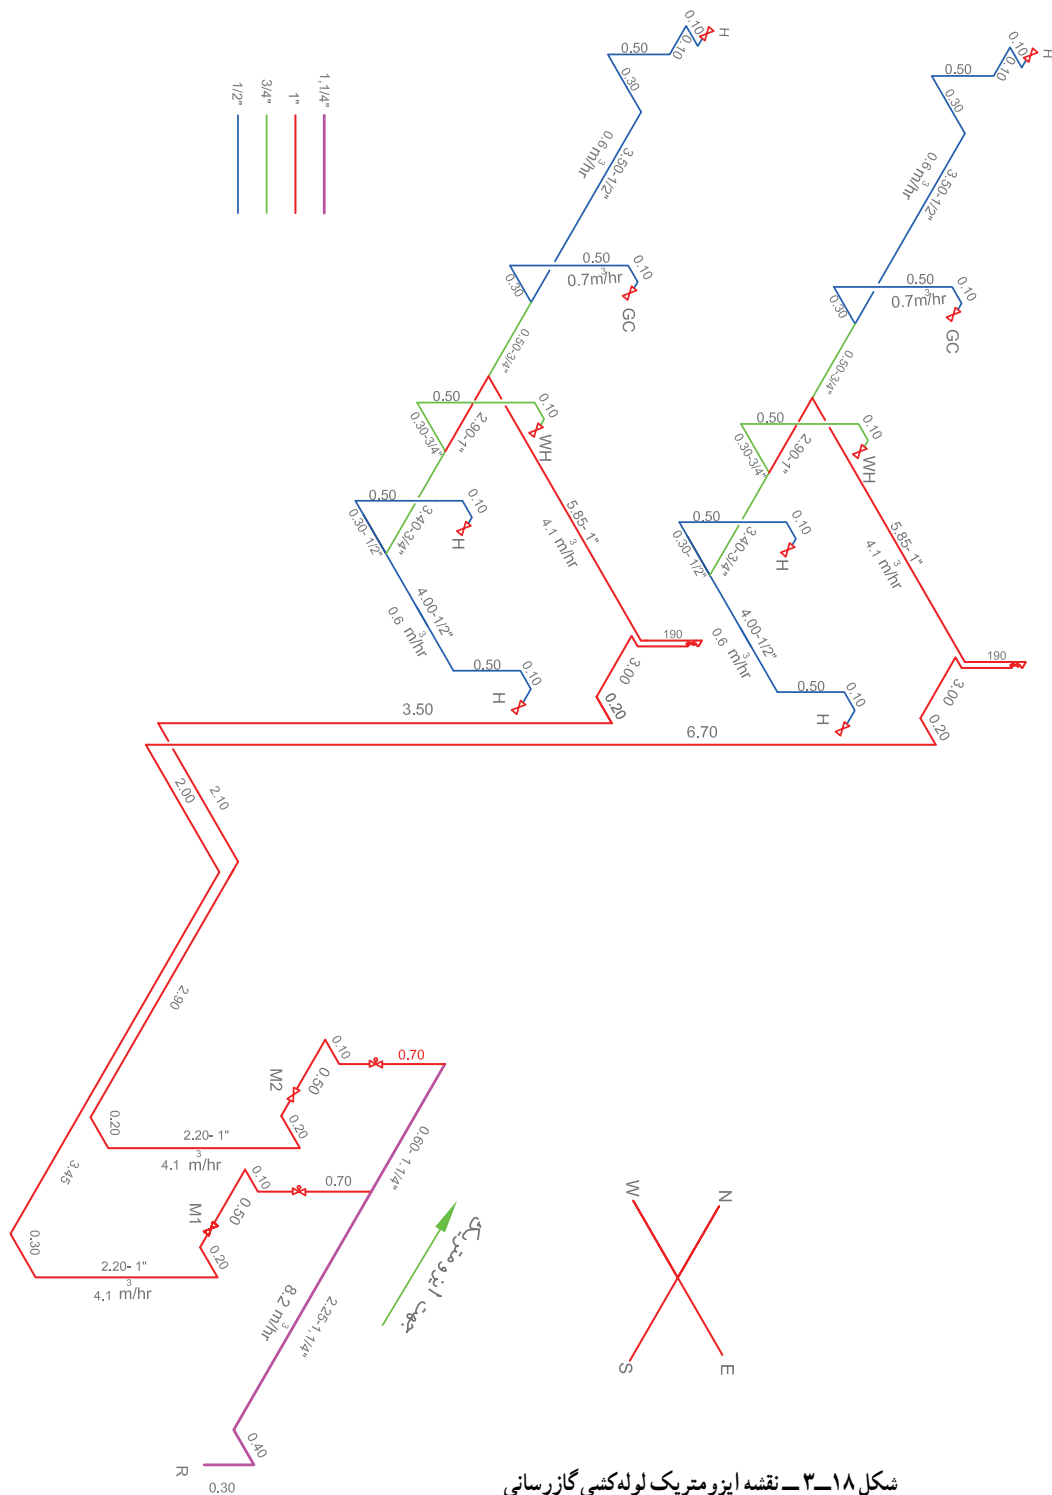


شکل ۱۸-۳ - نقشه ایزومتریک لوله‌کشی گازرسانی

تمرین ۱- پلان یک ساختمان مسکونی چهارطبقه داده شده است: ابتدا محل دودکش را تعیین کنید سپس طراحی لوله‌کشی گاز ساختمان را با تعیین محل دودکش‌ها و با توجه به موقعیت علمک و در نظر گرفتن یک کنتور مشترک انجام دهید. نقشه‌ها را با استفاده از نرم‌افزار اتوکد بر روی شیت ویژه لوله‌کشی انجام دهید و جدول‌های مربوطه را پر کنید.

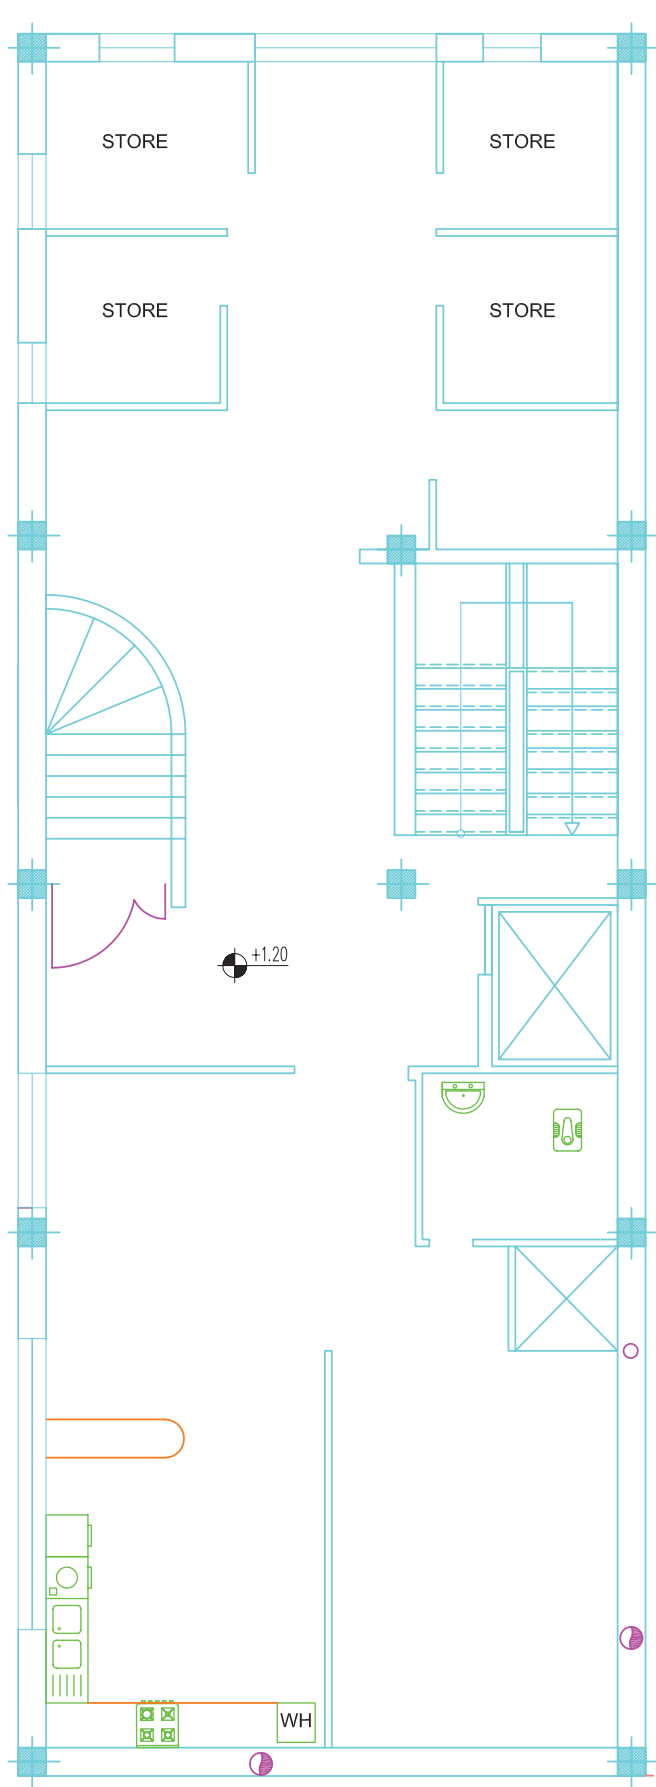


شکل ۱۹-۳- الف- پلان طبقه همکف - مقیاس ۱/۱۰۰

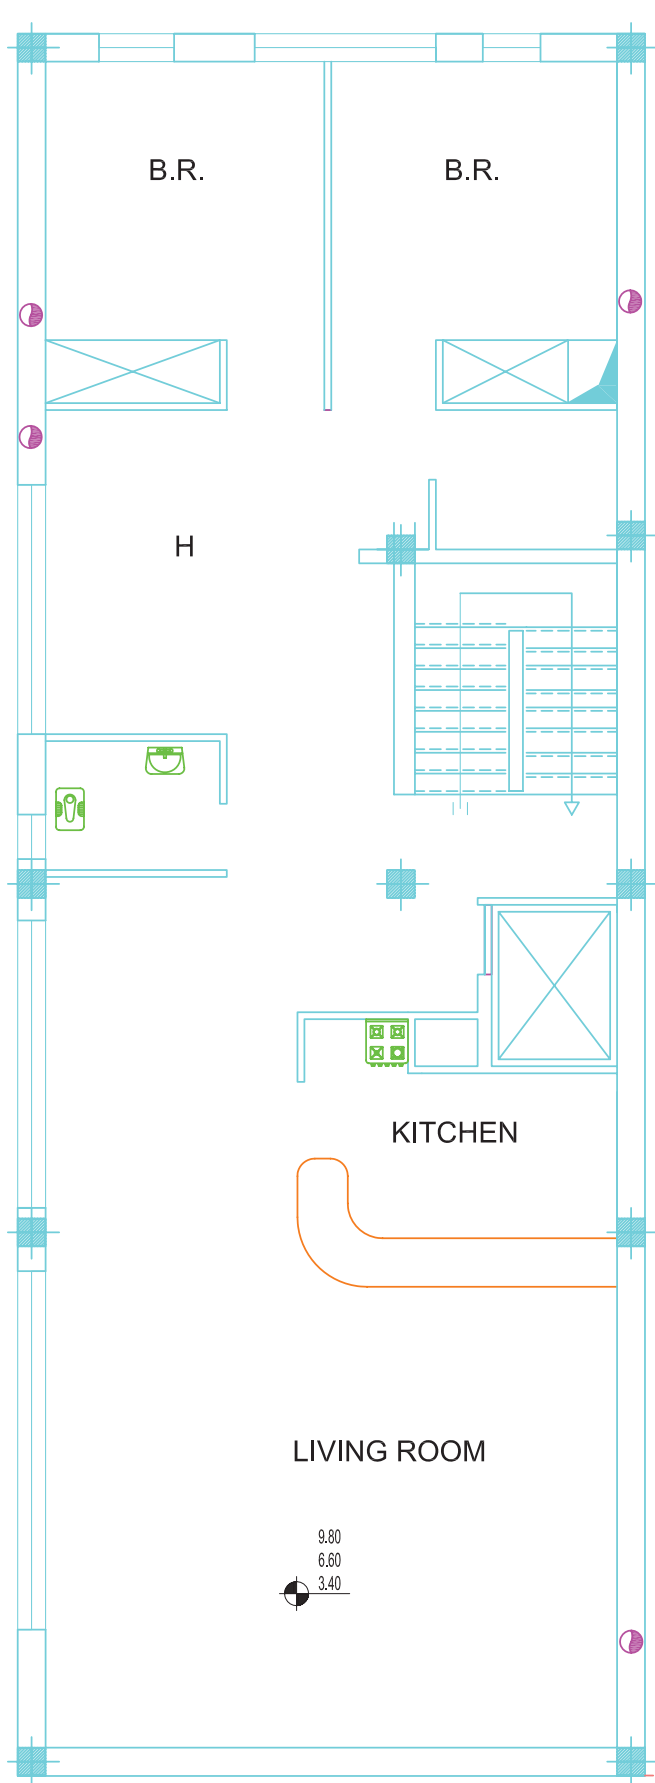


شکل ۱۹-۳-ب- پلان طبقات اول و دوم و سوم -

مقیاس ۱/۱۰۰


تمرین ۲- پلان یک ساختمان مسکونی ۵ طبقه داده شده است : طراحی لوله کشی گاز ساختمان را با توجه به موقعیت علمک و در نظر گرفتن کنتور مجزا برای هر واحد مسکونی انجام دهید.

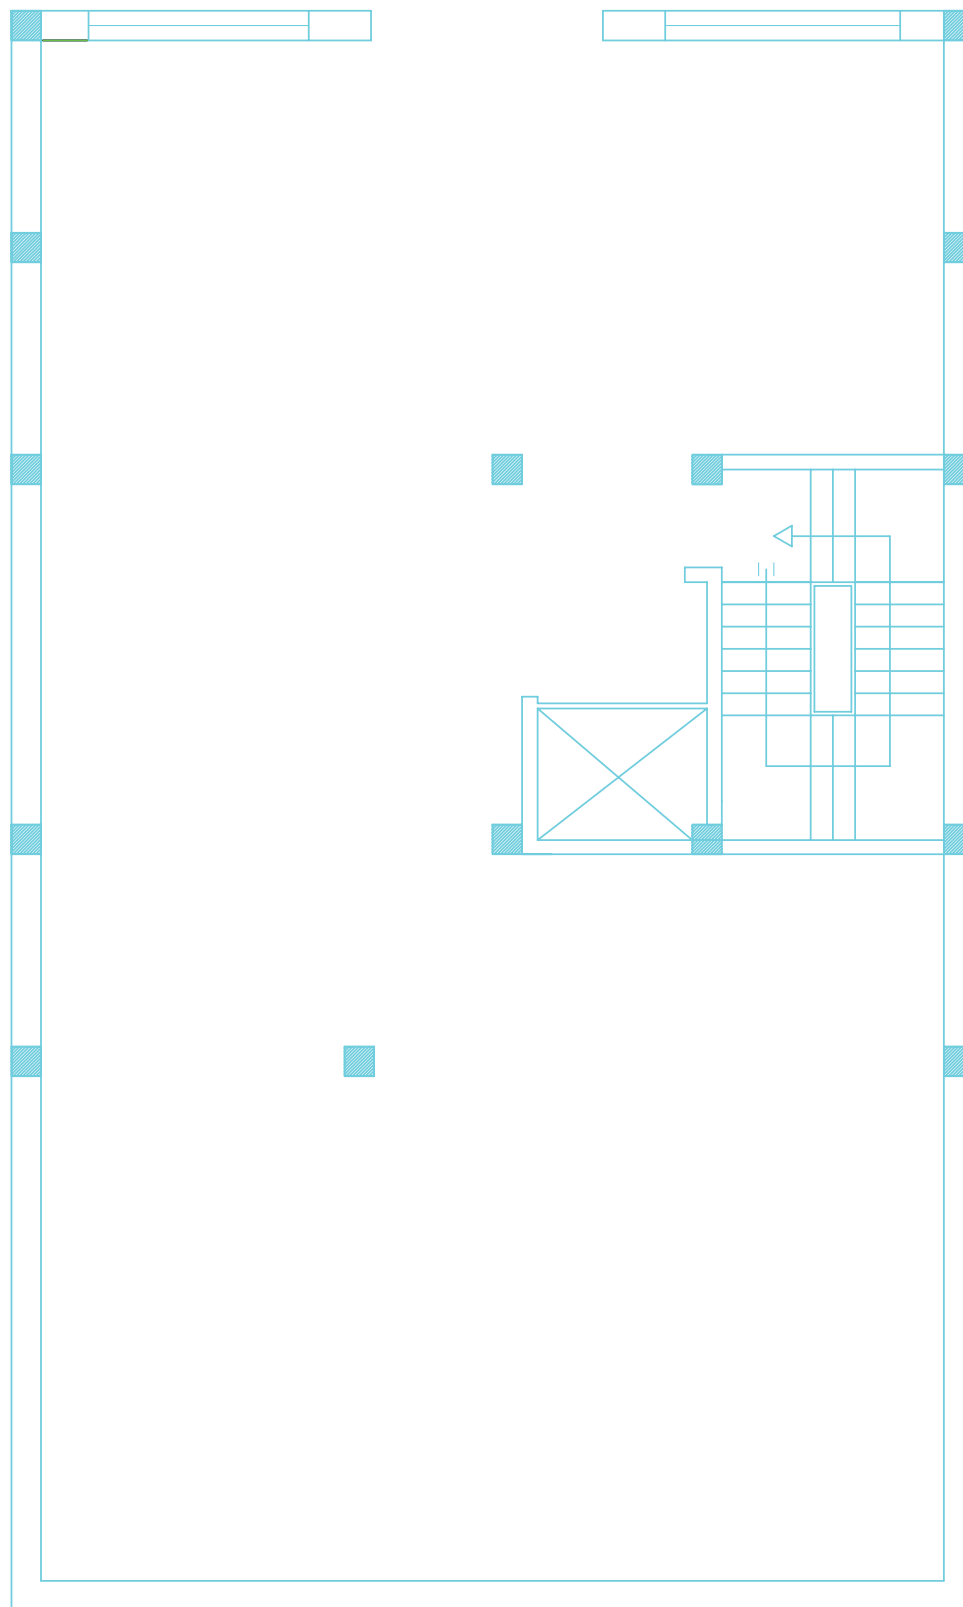

شکل ۲۰-۳- الف- پلان طبقه همکف - مقیاس $\frac{1}{100}$

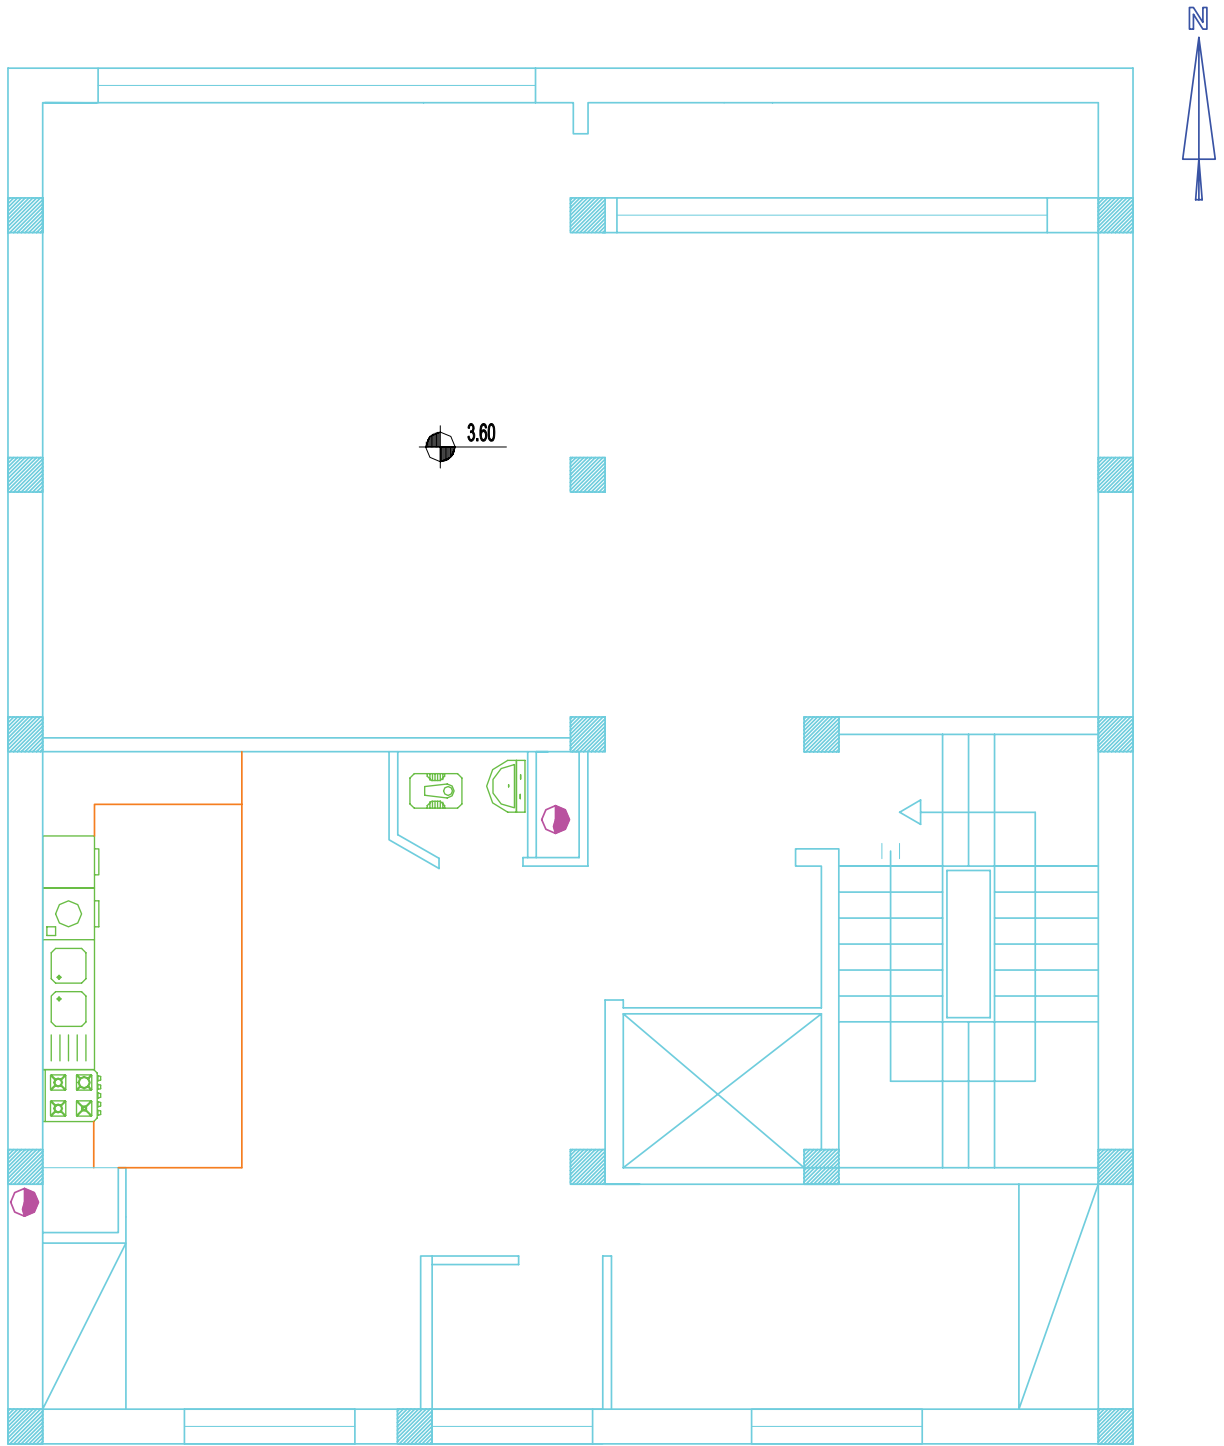

شکل ۲۰-۳- ب- پلان طبقه اول - مقیاس $\frac{1}{100}$

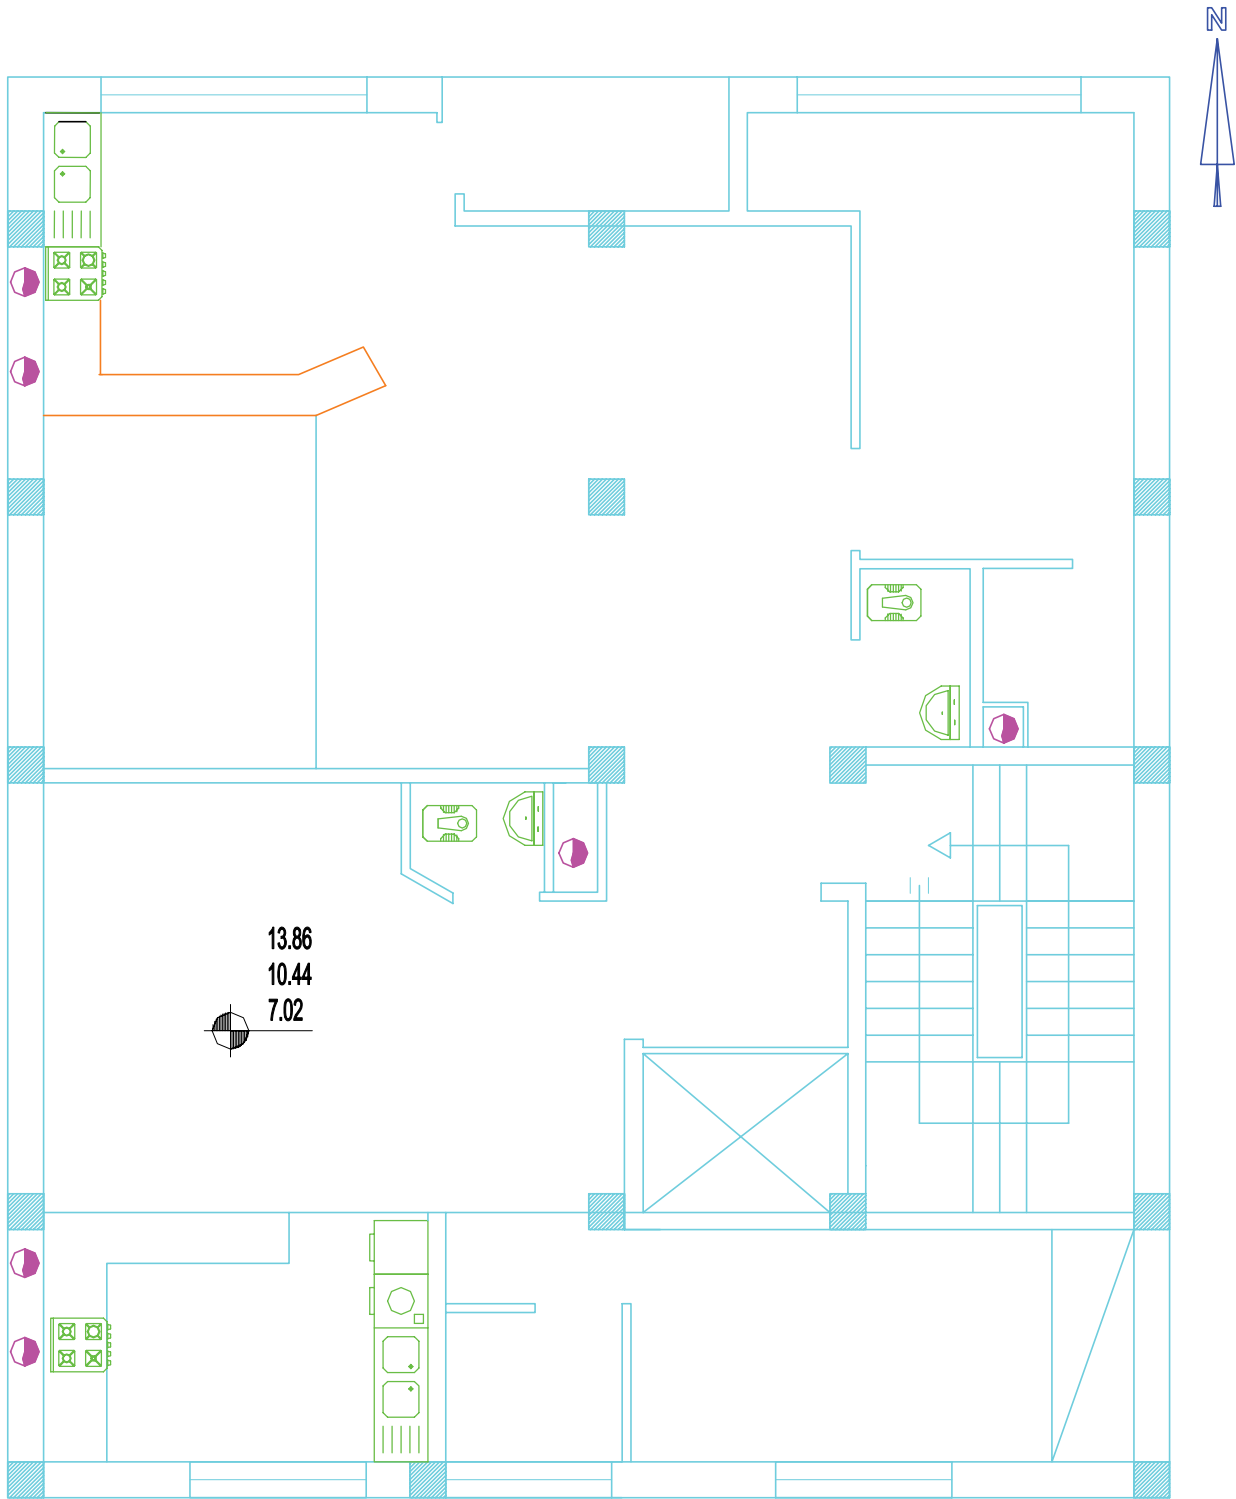

شکل ۲۰-۳- پ- پلان طبقات دوم و سوم - مقیاس $\frac{1}{100}$